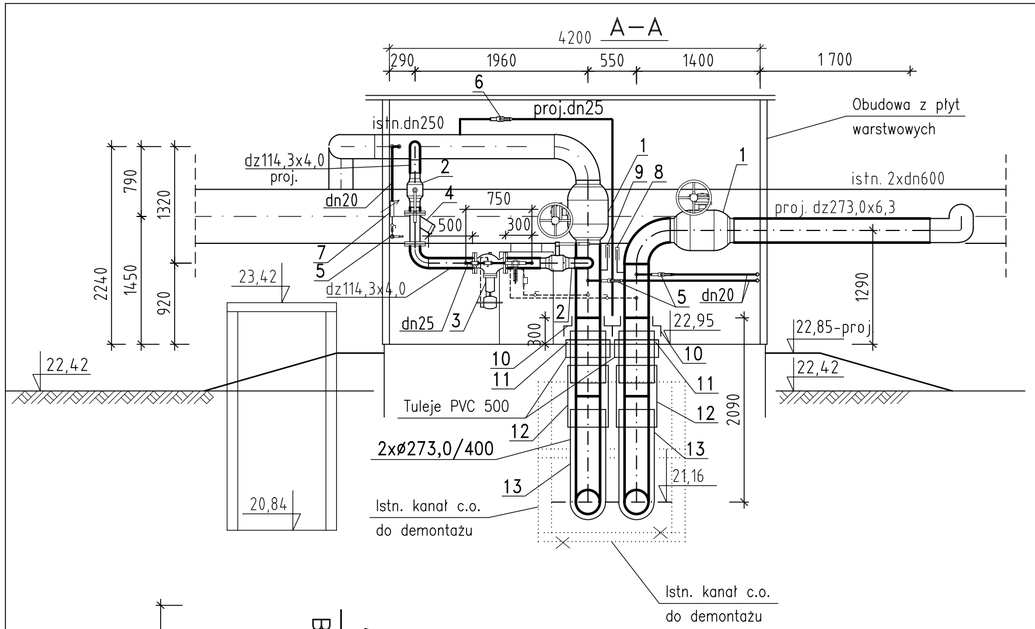

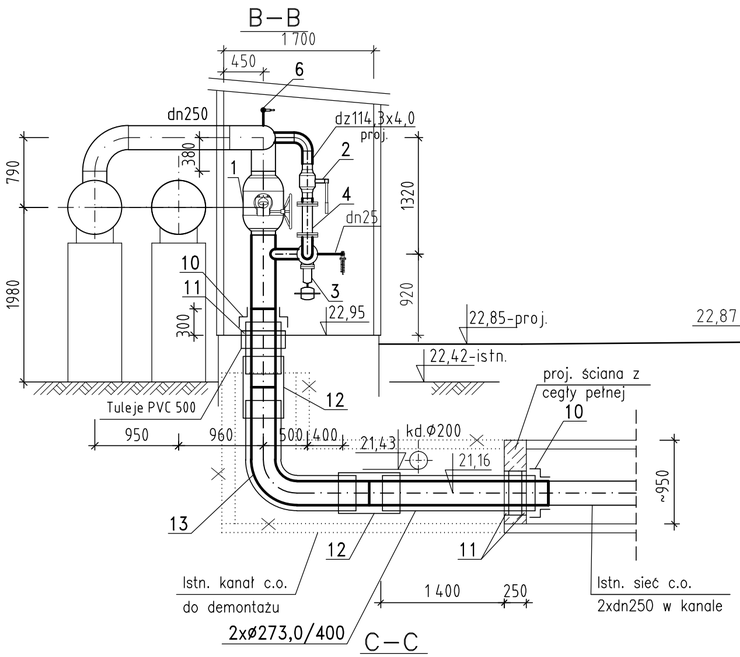

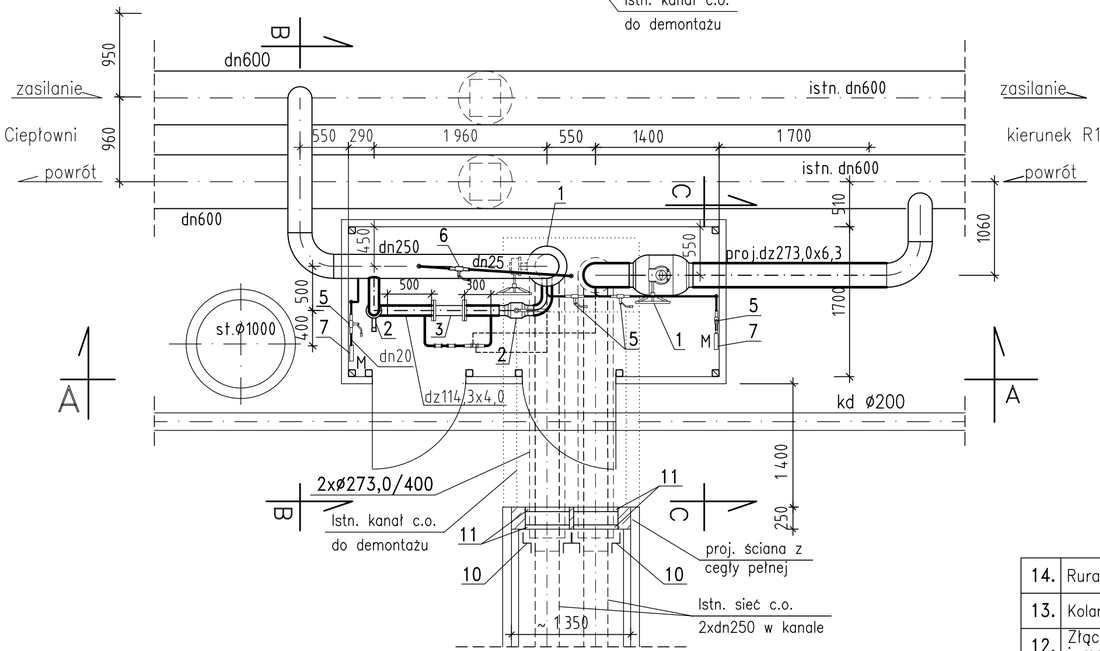

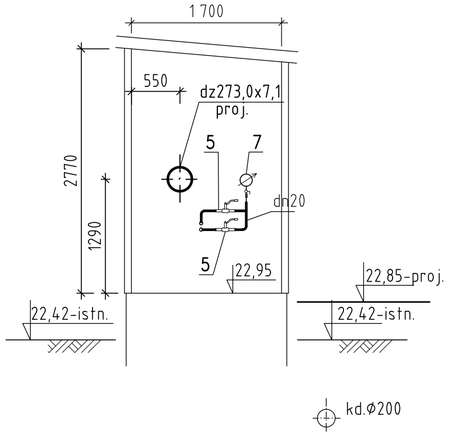

L.p.	NAZWA ELEMENTU	Ilość szt.	Uwagi
11.	Tuleja gumowa D400	6	proj.
10.	Zakończenie izolacji rury preizolowanej ø273,0/400	4	proj.
9.	Termometr o zakresie 0–200°C	1	proj.
8.	Termometr o zakresie 0–150°C	1	proj.
7.	Manometr 0–1,6MPa – średnica tarczy 160mm z kurkiem manometrycznym	2	proj.
6.	Zawór kulowy do wspawania dn20mm z rączką, PN25, 150°C	5	proj.
5.	Zawór kulowy do wspawania dn25mm z rączką, PN25, 150°C	1	proj.
4.	Filtr kołnierzowy skośny dn100mm PN25, 150°C z żeliwa sferoidalnego, wkład ze stali nierdzewnej z pierścieniem wzmacniającym	1	proj.
3.	Pilotowy regulator różnicy ciśnień składający się z następujących elementów; – zawór główny Dn100, Pn25, Kvs 125,0m^3/h, odciążony ciśnieniowo za pomocą mieszka – regulator pomocniczy (pilot) Dn25, Pn25, Kvs 5,0m^3/h, zakres nastaw 1–4bar, dociążony ciśnieniowo za pomocą mieszka z dwoma zewnętrznymi przyłączami impulsu i złączkami antyoscylacyjnymi – elementy montażowe dla Dn25: filtr, zwężka Venturiego, końcówki, złączki, zaworki iglicowe, dławik – siłownik otwierający, powierzchnia membrany 320cm^2	1	proj.
2.	Zawór kulowy do wspawania dn100mm pełnoprzelotowy z rączką, PN25, 150°C	2	proj.
1.	Zawór kulowy do wspawania dn250mm pełnoprzelotowy z przekładnią PN25, 150°C	2	proj.
14.	Rura preizolowana z alarmem ø273,0/400 l=6,0m	1	proj.
13.	Kolano preizol. z alarmem 90° ø273,0/400 L=1,2m	2	proj.
12.	Złącze termokurczliwe usieciowane radiacyjnie z klejem i mastyką uszczelniającą ø273,0/400 z pianką (kpl.)	4	proj.

Nazwa obiektu: **Układy regulacji ciśnienia na odrzutach od magistrali ciepłowniczej w kierunku sieci osiedlowych na Prawobrzeżu Szczecina wraz z niezbędną infrastrukturą teletechniczną, elektryczną, AKPiA oraz wykonaniem komór ciepłowniczych**

Treść rysunku:

Punkt R16 – część technologiczna

Projektant:	Opracował:	Sprawdzający:	Nr zlec. 8/NG/U/2017
			Skala: 1:50
			Data: 01.2018r.
			Nr rys. 2.3