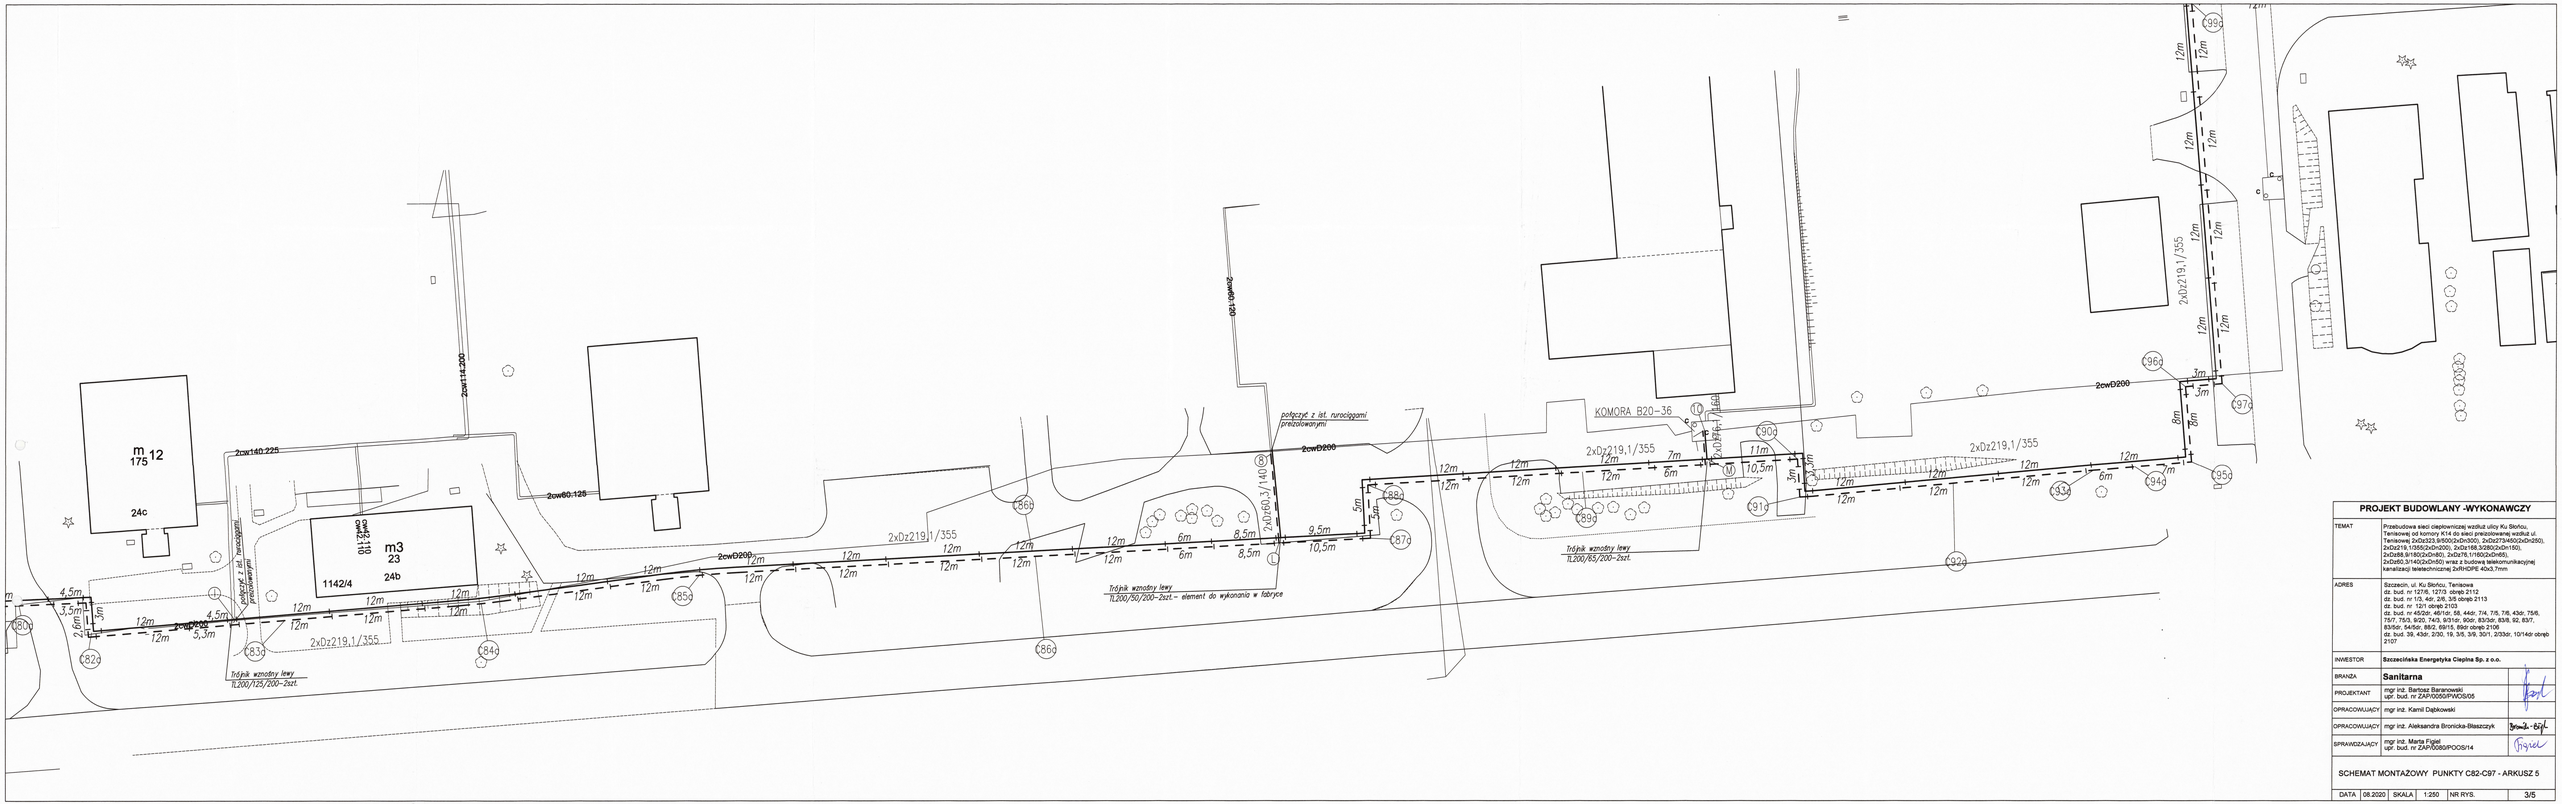

PROJEKT BUDOWLANY -WYKONAWCZY

TEMAT	Przebudowa sieci ciepłowniczej wzdłuż ulicy Ku Słońcu. Teriakowej od komory K14 do sieci preizolowanej wzdłuż ul. Teriakowej 2xDz323,9/500(2xDn500), 2xDz273/450(2xDn350), 2xDz219,1/355(2xDn200), 2xDz168,3/280(2xDn150), 2xDz88,9/160(2xDn80), 2xDz76,1/160(2xDn65), 2xDz60,3/140(2xDn50) wraz z budową telekomunikacyjnej kanalizacji teletechnicznej 2xRHDPE 40x3,7mm
ADRES	Szczecin, ul. Ku Słońcu, Teriakowa dz. bud. nr 127/8, 127/3 obręb 2112 dz. bud. nr 1/3, 4/r, 2/6, 3/8 obręb 2113 dz. bud. nr 12/1 obręb 2103 dz. bud. nr 45/2p, 46/1/r, 58, 44dr, 7/4, 7/5, 7/6, 43dr, 75/6, 75/7, 75/3, 9/2p, 74/3, 9/3/1r, 90dr, 83/3r, 83/8, 92, 83/7, 83/5r, 545br, 88/2, 89/15, 89/r obręb 2108 dz. bud. 39, 43dr, 2/30, 19, 3/5, 3/9, 30/1, 2/33r, 10/14dr obręb 2107
INWESTOR	**Szczecińska Energetyka Cieplna Sp. z o.o.**
BRANŻA	**Sanitarna**
PROJEKTANT	mgr inż. Bartosz Baranowski upr. bud. nr ZAP/0050/PWOS/05
OPRACOWUJĄCY	mgr inż. Kamil Dąbkowski
OPRACOWUJĄCY	mgr inż. Aleksandra Bronicka-Błaszczyk
SPRAWDZAJĄCY	mgr inż. Marta Figiel upr. bud. nr ZAP/0068/POOS/14

SCHEMAT MONTAŻOWY PUNKTY C82-C97 - ARKUSZ 5

DATA	08.2020	SKALA	1:250	NR RYS.	3/5