Zakończenie instalacji alarmowej
w miejscach niedostępnych podczas normalnej eksploatacji (kanały ciepłownicze, włączenie do kanałowej sieci ciepłowniczej).




Zakończenie instalacji alarmowej w miejscach dostępnych podczas normalnej eksploatacji (komory ciepłownicze, węzły cieplne).




Uwaga:

Przewody alarmowe w pomieszczeniu węzła należy wyprowadzić poza End-Cap, zabezpieczyć koszulką termokurczliwą i zamknąć pętlę pomiarową poprzez ich zaciśnięcie i zlutowanie. Wymagane jest również stałe wyprowadzenie masy rury przewodowej (przyspawany płaskownik lub śrubai, które będzie dostępne po zalożoiwaniu rury.

Na końcach instalacji alarmowej, w miejscach niedostępnych podczas normalnej eksploatacji (kanały ciepłownicze, włączenie do kanałowej sieci ciepłowniczej), wymagane jest, aby instalację alarmową zabezpieczyć koszulką termokurczliwą i zamknąć pętlę pomiarową pod End-Cap'em poprzez jej zaciśnięcie i lutowanie.

Przewody w złączach izolacyjnych (mufach) powinny być łączone w taki sposób, aby na całej długości złącza drutu były proste (bez zagięć) i zachowały stałą odległość 15 mm od rury stalowej. Rury należy układać w wykopie tak, aby przewody białe (ocynowane) łączyły się zawsze z białymi, a czerwone z czerwonymi.

We wszystkich punktach, w których znajdują się wyprowadzenia na zewnątrz przewodów alarmowych, konieczne jest wykonanie uziemienia poprzez przyspawanie do rury stalowej łącznika uziemienia. Również w miejscach wyprowadzenia kabli łączących jednostki nadzoru z przewodami w rurociągu, konieczne jest przyspawanie do rury stalowej łącznika uziemienia.

OZNACZENIA:

——— proj. przewód ocynowany (biały)

- - - - - proj. przewód miedziany (czerwony)

instalacja alarmowa przedstawia przewody pojedynczej rury preizolowanej.

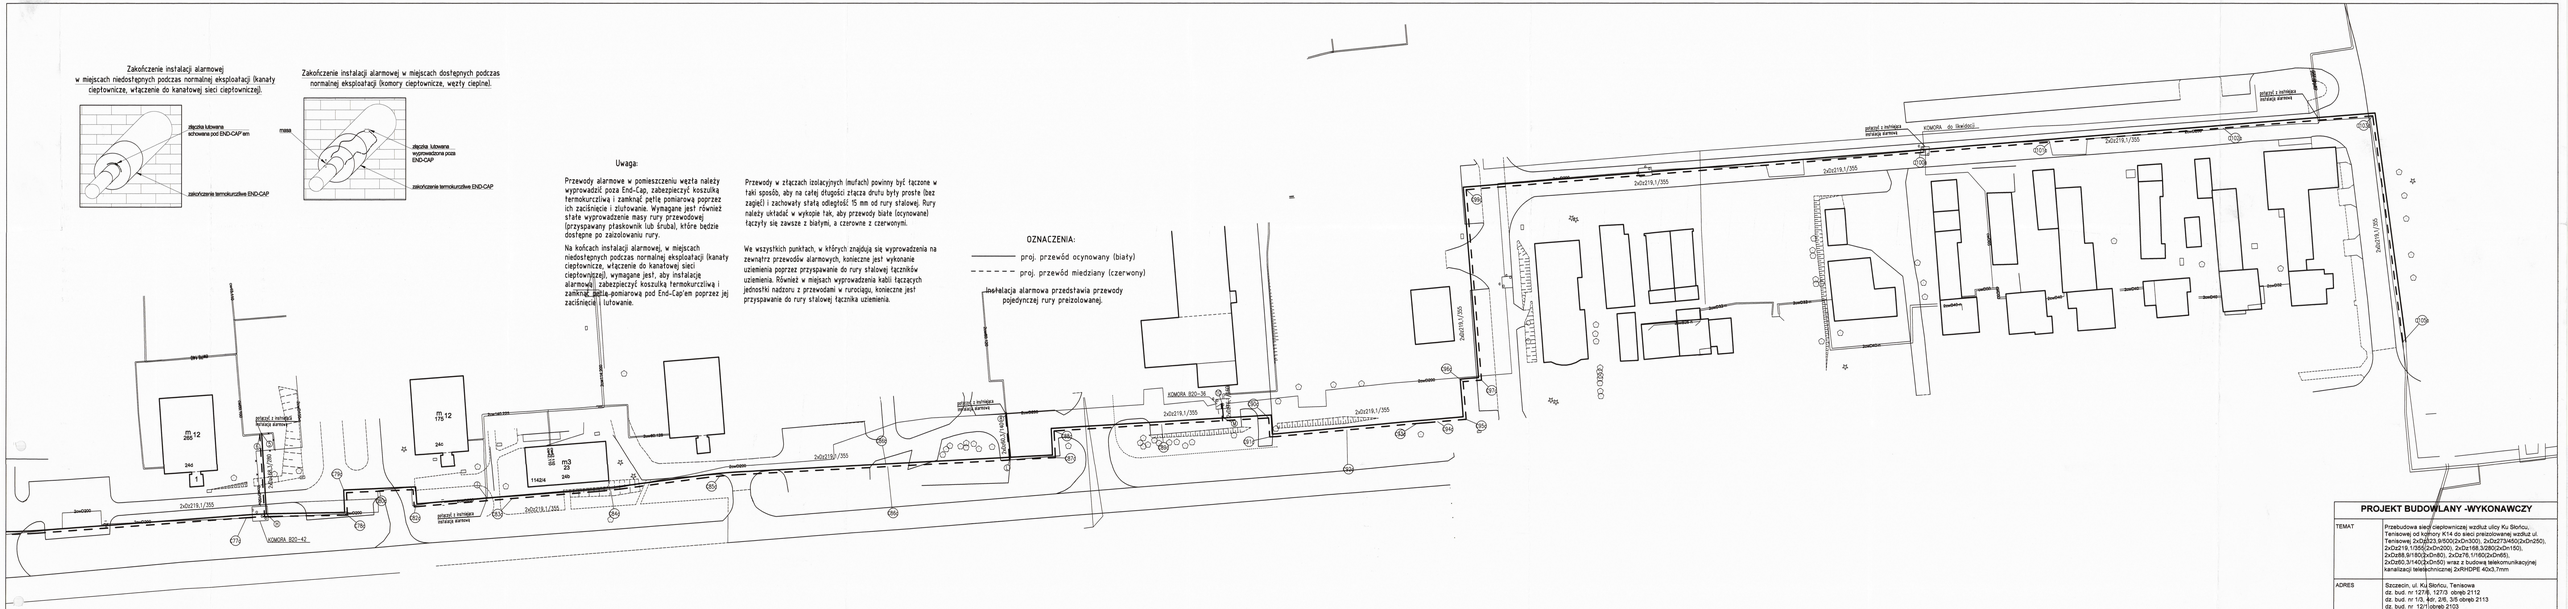
KOMORA B2D~42
KOMORA B2D~38
KOMORA do likwidacji
2x0x219,1/355
2x0x219,1/355
2x0x219,1/355