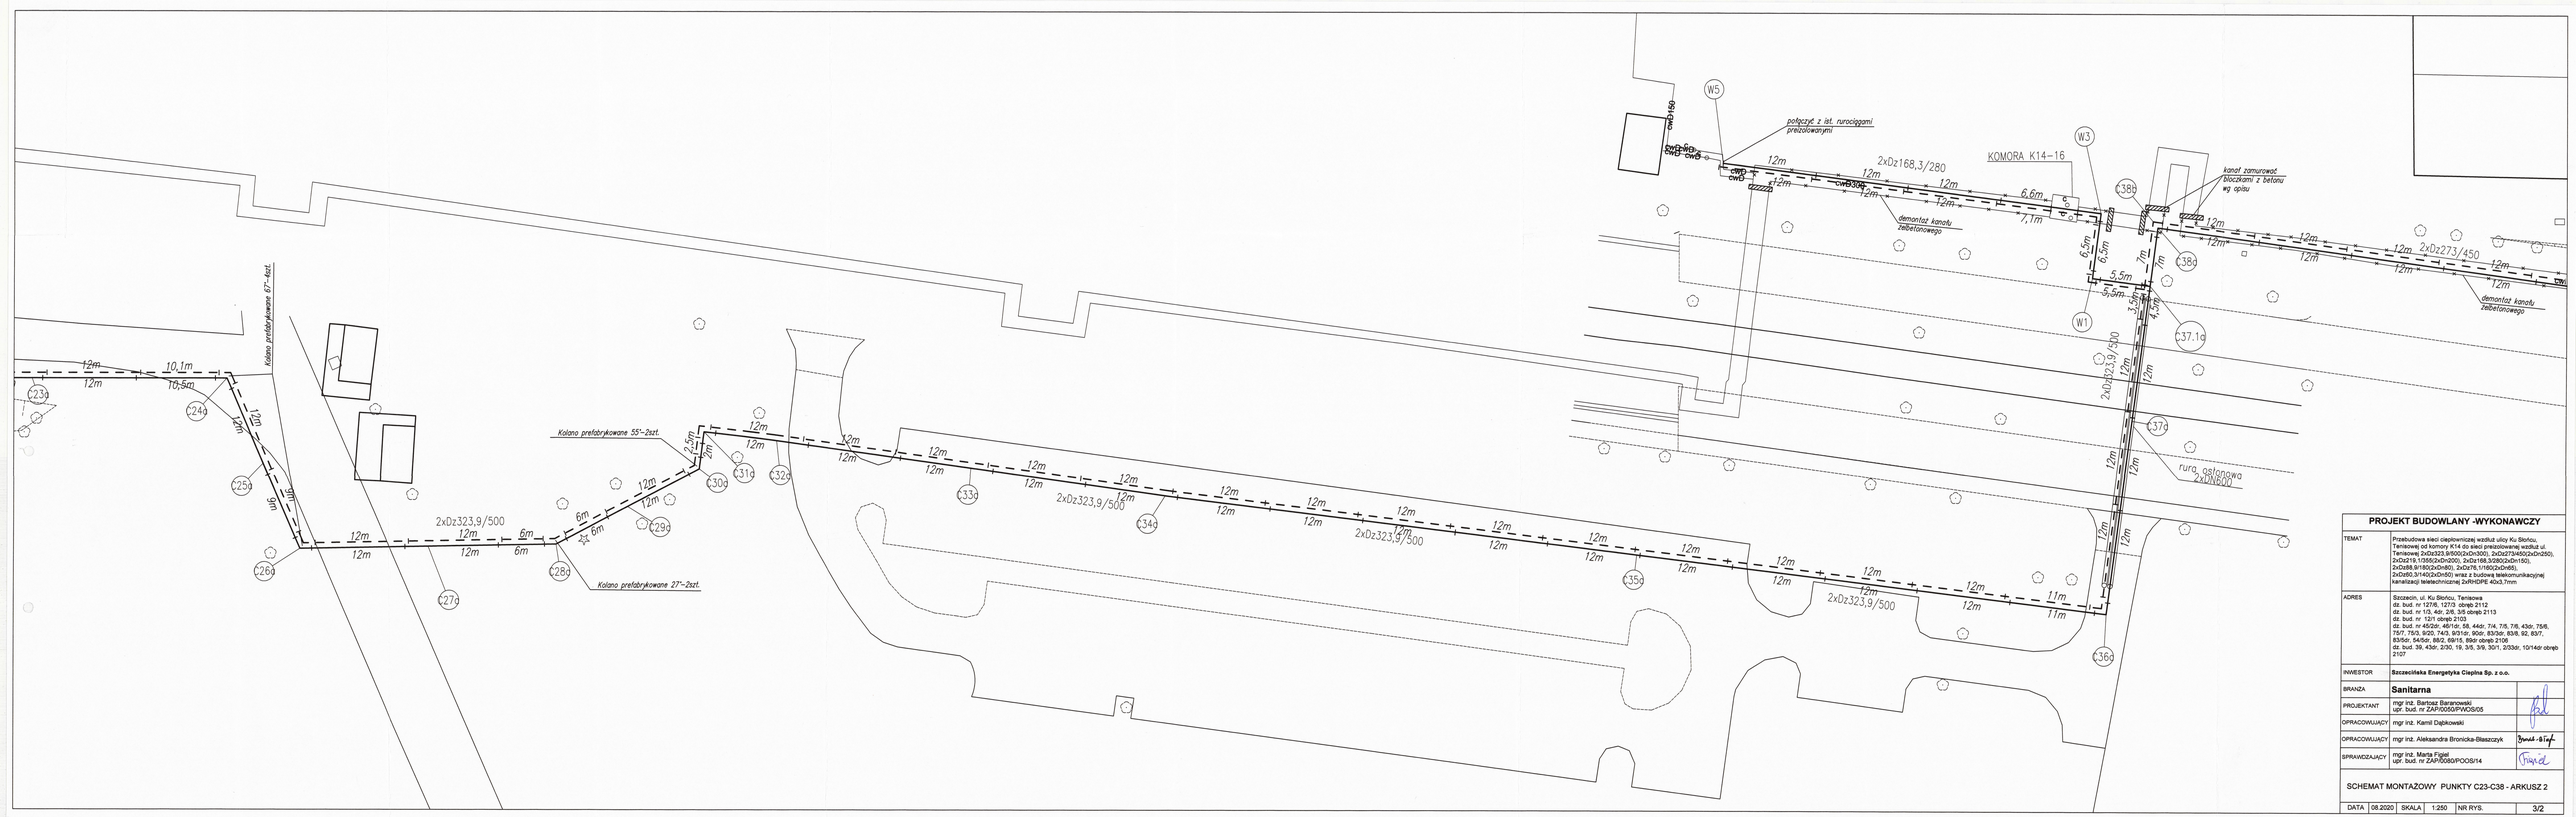
C23d
C24d
C25d
C26d
C27d
C28d
C29d
C30d
C31d
C32d
C33d
C34d
C35d
C36d
C37d
C37.1d
C38d
C38d
W1
W3
W5
KOMORA K14–16
2xDz323,9/500
2xDz323,9/500
2xDz323,9/500
2xDz323,9/500
2xDz168,3/280
2xDz273/450
2xDz323,9/500
Kolano prefabrykowane 67°-4szt.
Kolano prefabrykowane 55°-2szt.
Kolano prefabrykowane 27°-2szt.
połączyć z ist. rurociągami preizolowanymi
demontaż kanału żelbetonowego
demontaż kanału żelbetonowego
kanał zamurować blaczkami z betonu wg opisu
rura osłonowa 2xDN600
OWD150
OWD300
OWD300
OWD300