
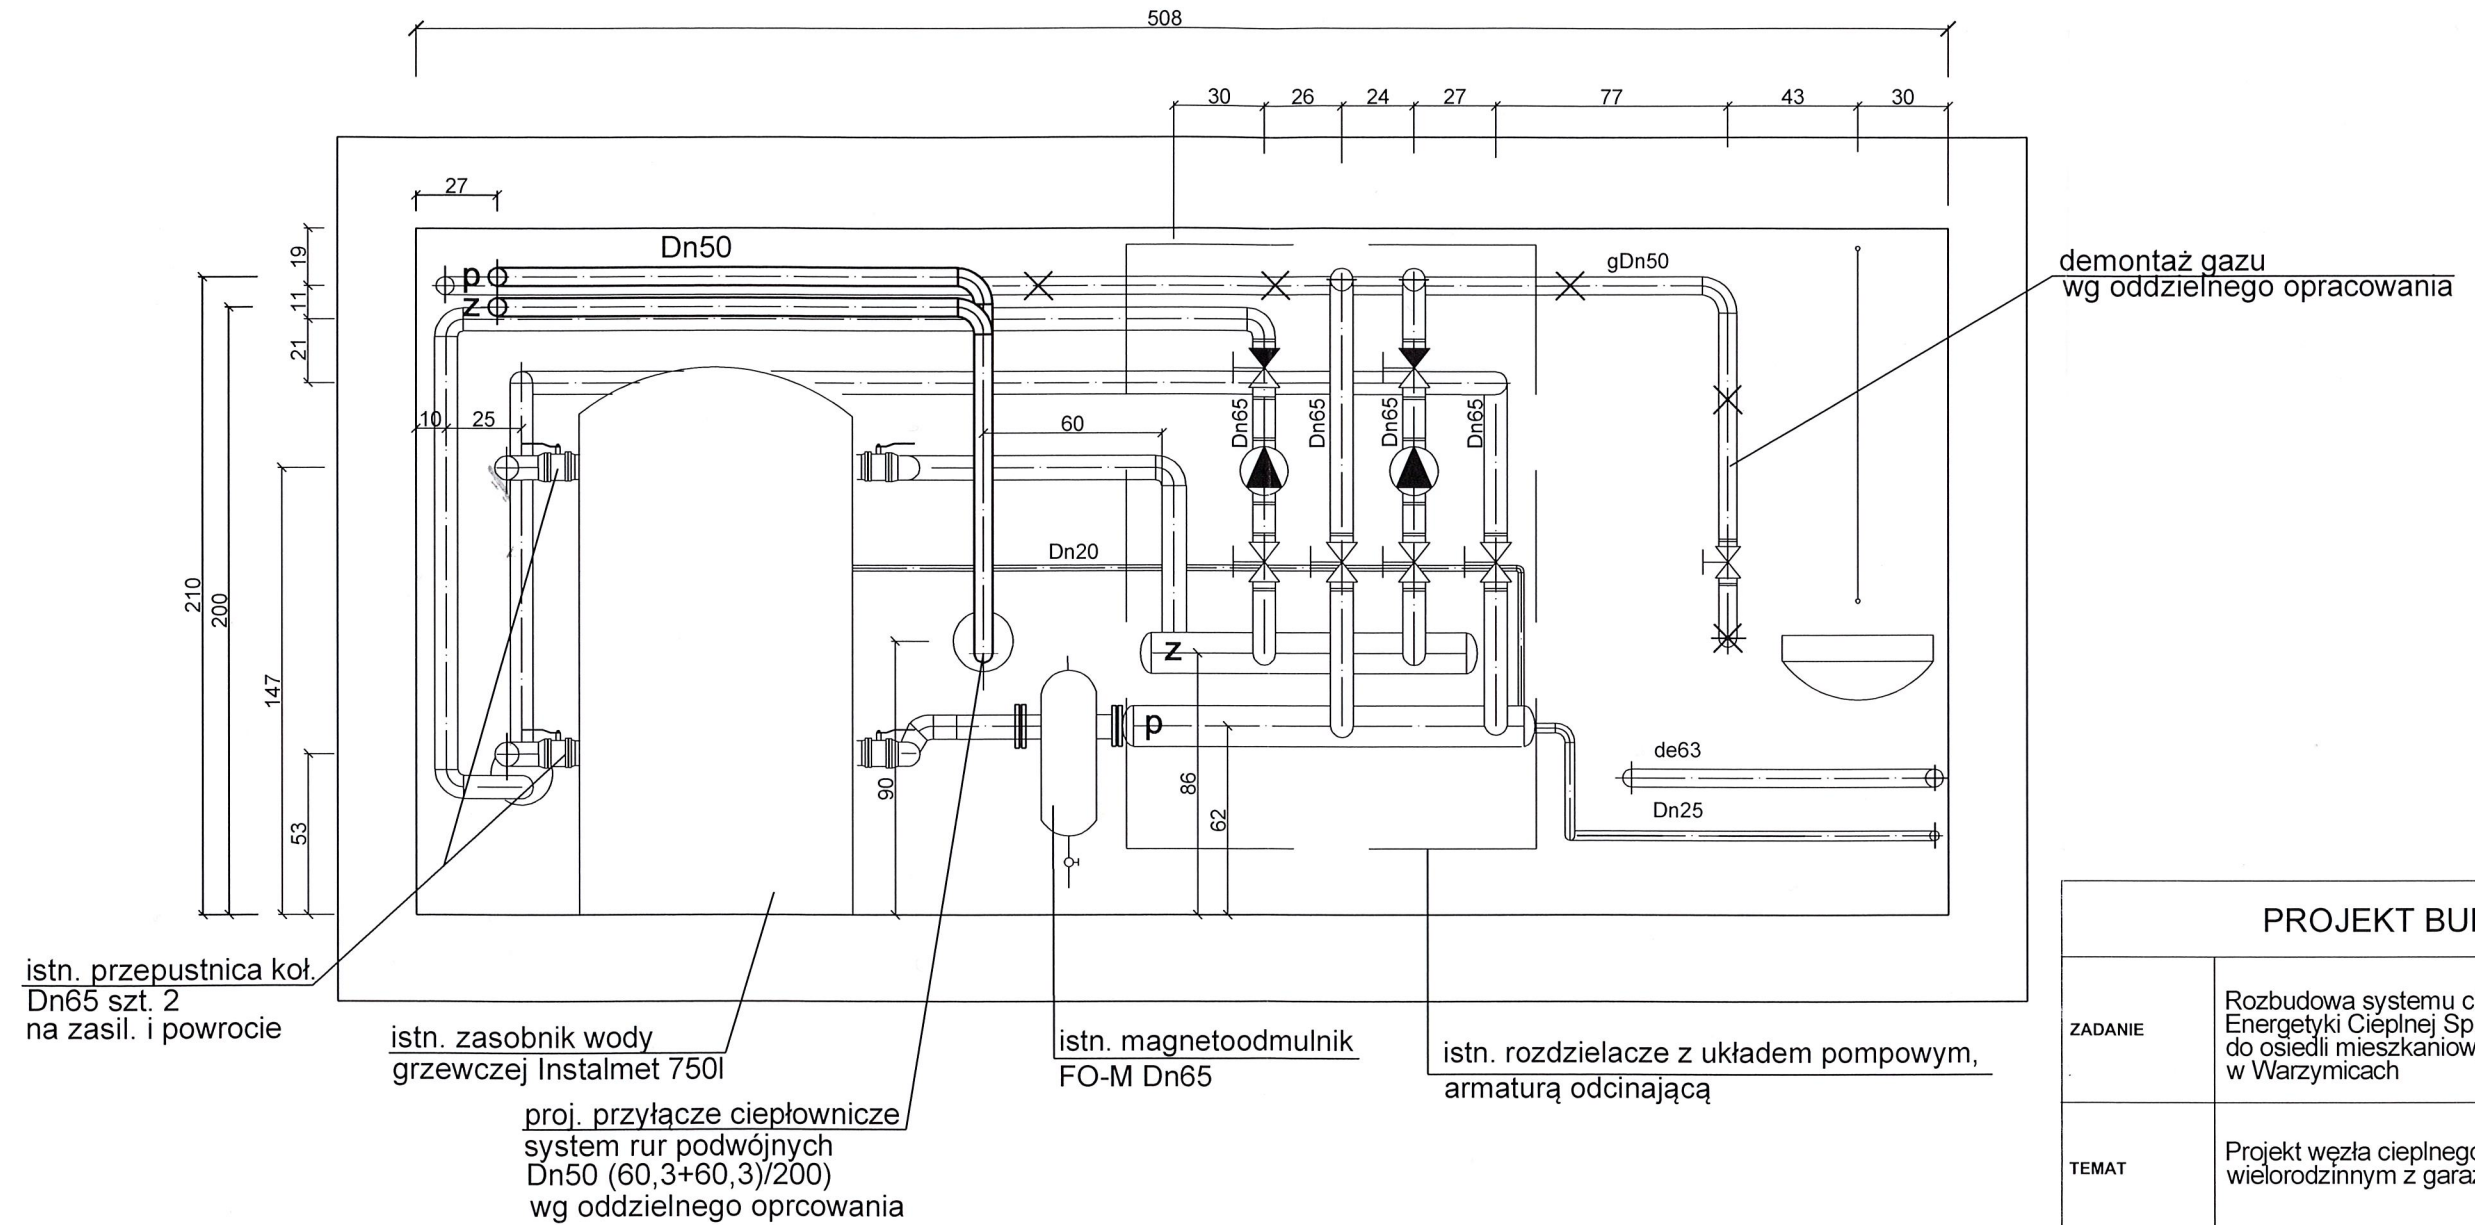
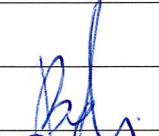



A - A

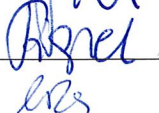




PROJEKT BUDOWLANY

ZADANIE	Rozbudowa systemu ciepłowniczego Szczecińskiej Energetyki Ciepłej Sp. z o.o. od ul. Floriana Krygiera do osiedli mieszkaniowych zlokalizowanych w Warzymicach	
TEMAT	Projekt węzła ciepłego w budynku mieszkalnym wielorodzinnym z garażem podziemnym	
ADRES	Warzymice, ul. Irysowa 7b	
INWESTOR	Szczecińska Energetyka Ciepła Sp. z o.o.	
BRANŻA	Sanitarna	
PROJEKTANT	mgr inż. Bartosz Baranowski upr. nr ZAP/0050/PWOS/05	  
SPRAWDZAJĄCY	mgr inż. Marta Figiel upr. nr ZAP/0080/POOS/014	
OPRACOWANIE	mgr inż. Paulina Ułaniak	

PRZEKRÓJ POMIESZCZENIA WĘZŁA

DATA	12.2020	SKALA	1:25	NR RYS.	5
------	---------	-------	------	---------	---

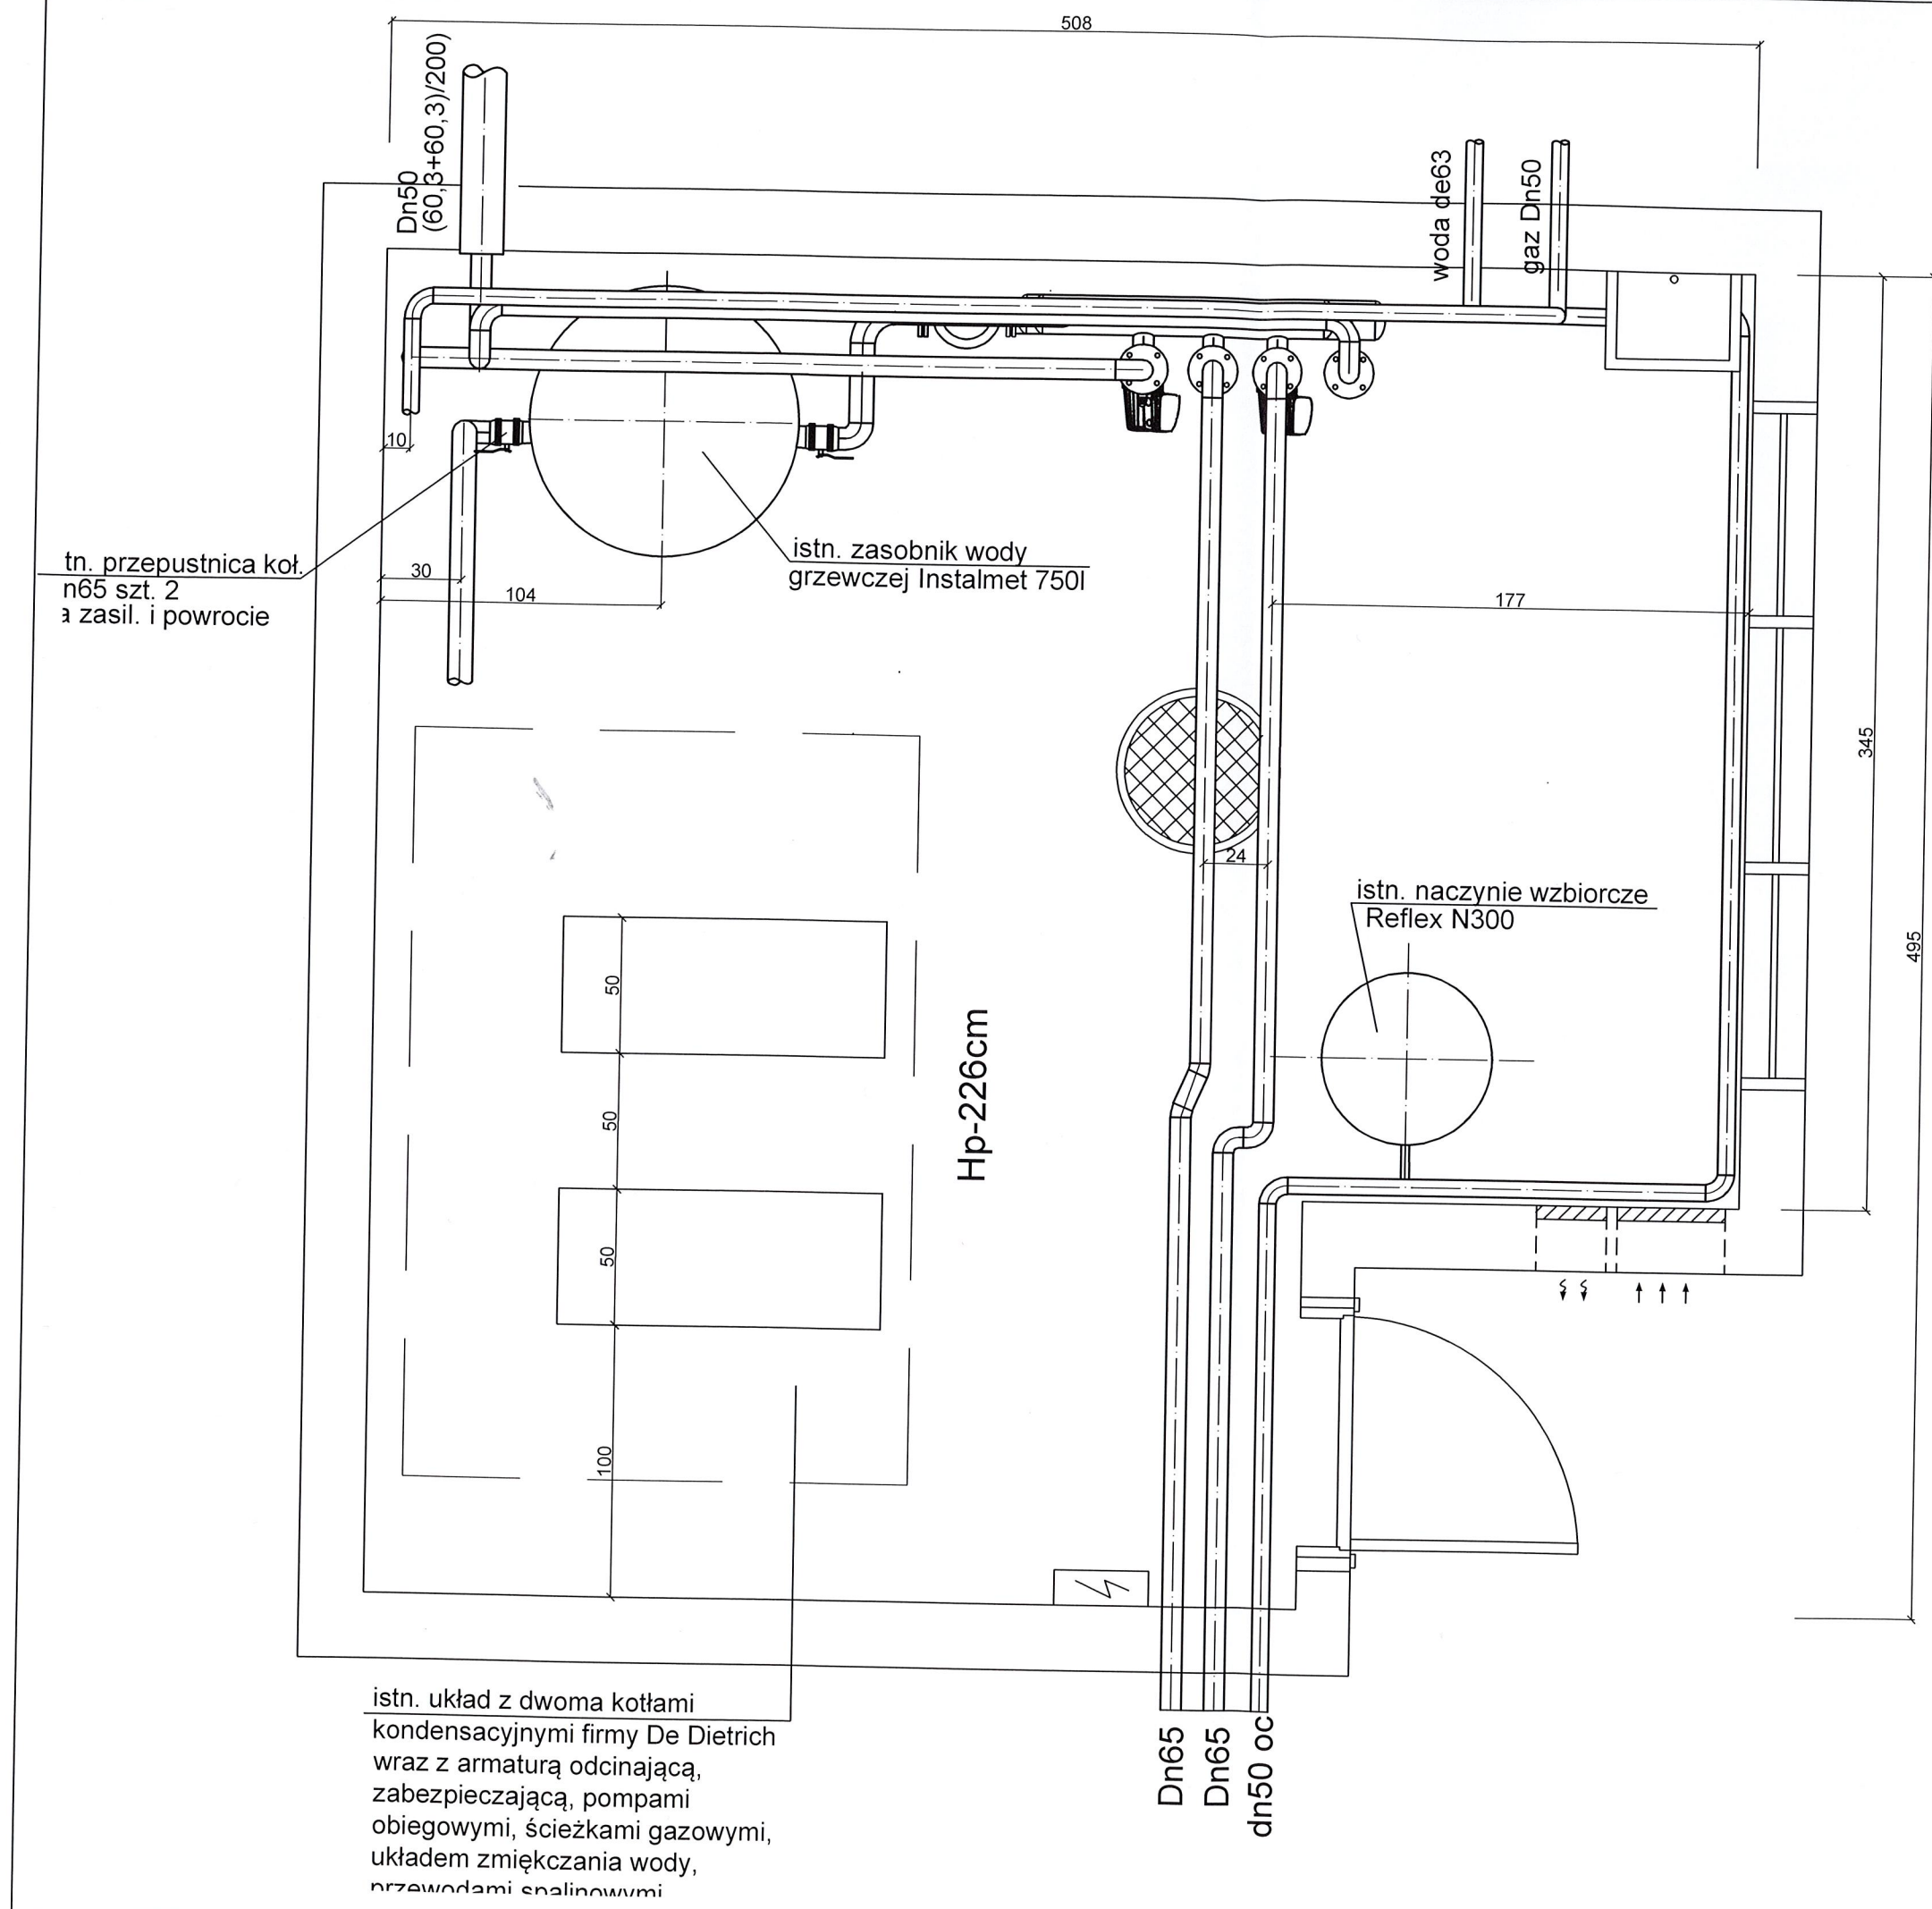

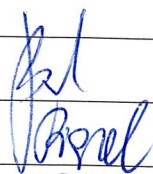PROJEKT BUDOWLANY					
ZADANIE	Rozbudowa systemu ciepłowniczego Szczecińskiej Energetyki Ciepłej Sp. z o.o. od ul. Floriana Krygiera do osiedli mieszkaniowych zlokalizowanych w Warzymicach				
TEMAT	Projekt węzła ciepłego w budynku mieszkalnym wielorodzinnym z garażem podziemnym				
ADRES	Warzymice, ul. Irysowa 7b				
INWESTOR	Szczecińska Energetyka Ciepła Sp. z o.o.				
BRANŻA	Sanitarna				
PROJEKTANT	mgr inż. Bartosz Baranowski upr. nr ZAP/0050/PWOS/05				
SPRAWDZAJĄCY	mgr inż. Marta Figiel upr. nr ZAP/0080/POOS/014				
OPRACOWANIE	mgr inż. Paulina Ułaniak				
RZUT Z GÓRY POMIESZCZENIA WĘZŁA INWENTARYZACJA					
DATA	12.2020	SKALA	1:25	NR RYS.	6