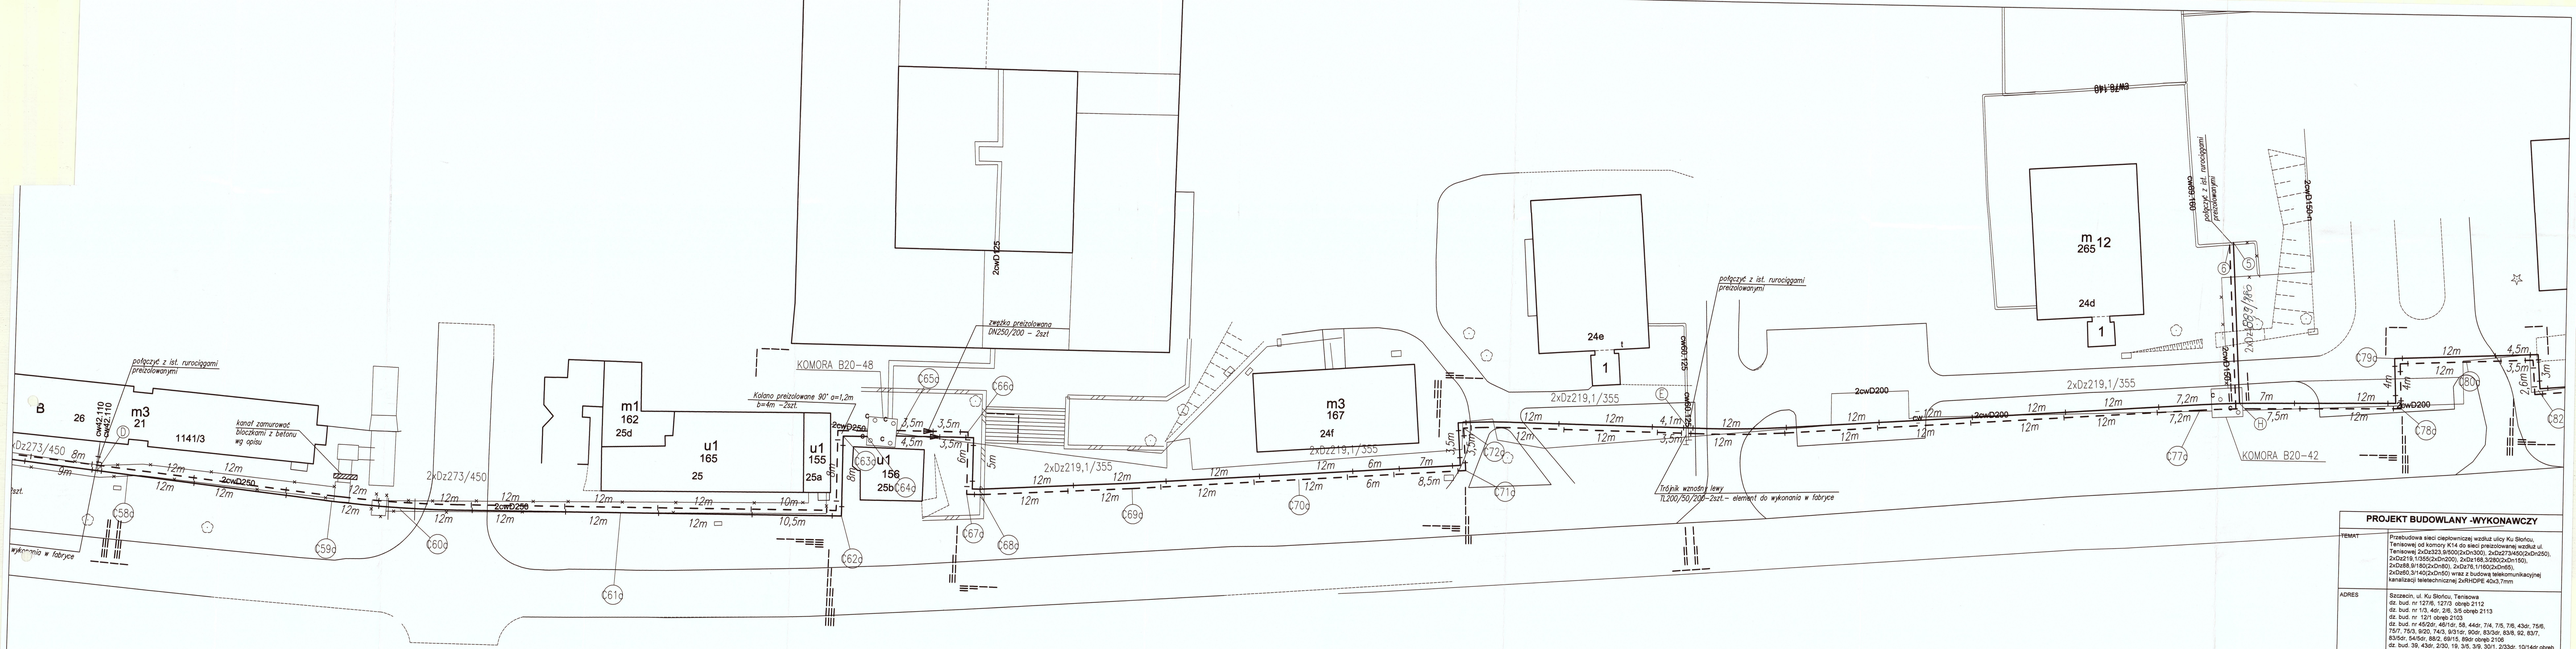


## PROJEKT BUDOWLANY -WYKONAWCZY

| | |
|---|---|
| TEMAT | Przebudowa sieci cieplowniczej wzdluz ulicy Ku Słońcu, Tanisowej od komory K14 do sieci preizolowanej wzdłuż ul. Tanisowej 2xDz323,9/500(2xDn300), 2xDz273/450(2xDn250), 2xDz219,1/355(2xDn200), 2xDz168,3/280(2xDn150), 2xDz88,9/160(2xDn80), 2xDz76,1/160(2xDn65), 2xDz60,3/140(2xDn50) wraz z budową telekomunikacyjnej kanalizacji teletechnicznej 2xRHDPE 40x3,7mm |
| ADRES | Szczecin, ul. Ku Słońcu, Tanisowa<br>dz. bud. nr 127/6, 127/3, obręb 2112<br>dz. bud. nr 1/3, 4/e, 2/6, 3/5 obręb 2113<br>dz. bud. nr 12/1 obręb 2103<br>dz. bud. nr 45/2dr, 45/1dr, 58, 44dr, 7/4, 7/5, 7/6, 43dr, 75/6, 75/7, 75/3, 9/20, 74/3, 9/31dr, 90dr, 83/3dr, 83/8, 92, 83/7, 83/5dr, 54/5dr, 88/2, 69/15, 86dr obręb 2106<br>dz. bud. 39, 43dr, 2/30, 19, 3/6, 3/9, 30/1, 2/33dr, 10/14dr obręb 2107 |
| INWESTOR | **Szczecińska Energetyka Cieplna Sp. z o.o.** |
| BRANZA | **Sanitarna** |
| PROJEKTANT | mgr inż. Bartosz Baraniowski<br>upr. bud. nr ZAP/0050/PWOS/05 |
| OPRACOWUJĄCY | mgr inż. Kamil Dąbkowski |
| OPRACOWUJĄCY | mgr inż. Aleksandra Bronicka-Błaszczyk |
| SPRAWDZAJĄCY | mgr inż. Marta Figiel<br>upr. bud. nr ZAP/0080/POOS/14 |

SCHEMAT MONTAŻOWY PUNKTY C58-C82 - ARKUSZ 4

| DATA | 08.2020 | SKALA | 1:250 | NR RYS. | 3/4 |
|---|---|---|---|---|---|