

Szczecin, dnia 01. SIERPNIA 2022

Szczecińska Energetyka Ciepła  
70-653 Szczecin,  
ul. Zbożowa 4

L. dr. 5/2065/2022

**Dotyczy: Prawa do dysponowania nieruchomością na cele budowlane na czas budowy przyłącza ciepłowniczego wraz z przyłączem telekomunikacyjnym do budynku przy ul. Dębowej 7b w Warzymicach**

Przekazujemy na rzecz Szczecińskiej Energetyki Ciepłej prawo do dysponowania nieruchomością na cele budowlane w rozumieniu art. 4 Ustawy z dnia 7 lipca 1994r. Prawo Budowlane w odniesieniu do nieruchomości określonej w ewidencji gruntów jako działka o numerze: **dz. nr 44/2 obręb 0021 Warzymice** na czas realizacji zamierzenia budowlanego polegającego na budowie przyłącza ciepłowniczego wysokich parametrów z rur preizolowanych 2x Dn80 (2x Dz88,9/180) wraz z przyłączem telekomunikacyjnym 2x HDPE40 do budynku przy ul. Dębowej 7b w Warzymicach.

Informujemy, że nie wnosimy zastrzeżeń do przedstawionej trasy przyłącza ciepłowniczego wraz z kanalizacją teletechniczną na projekcie zagospodarowania terenu 1:500, który stanowi załącznik do niniejszego pisma.

Załączniki:


- Projekt zagospodarowania terenu

w skali 1:500 – 1 egz.

ZASTĘPCA PREZESA  
ds. Ekonomicznych  
Anna Oziewicz



ZASTĘPCA PREZESA  
ds. Eksploatacji  
Marek Nielek

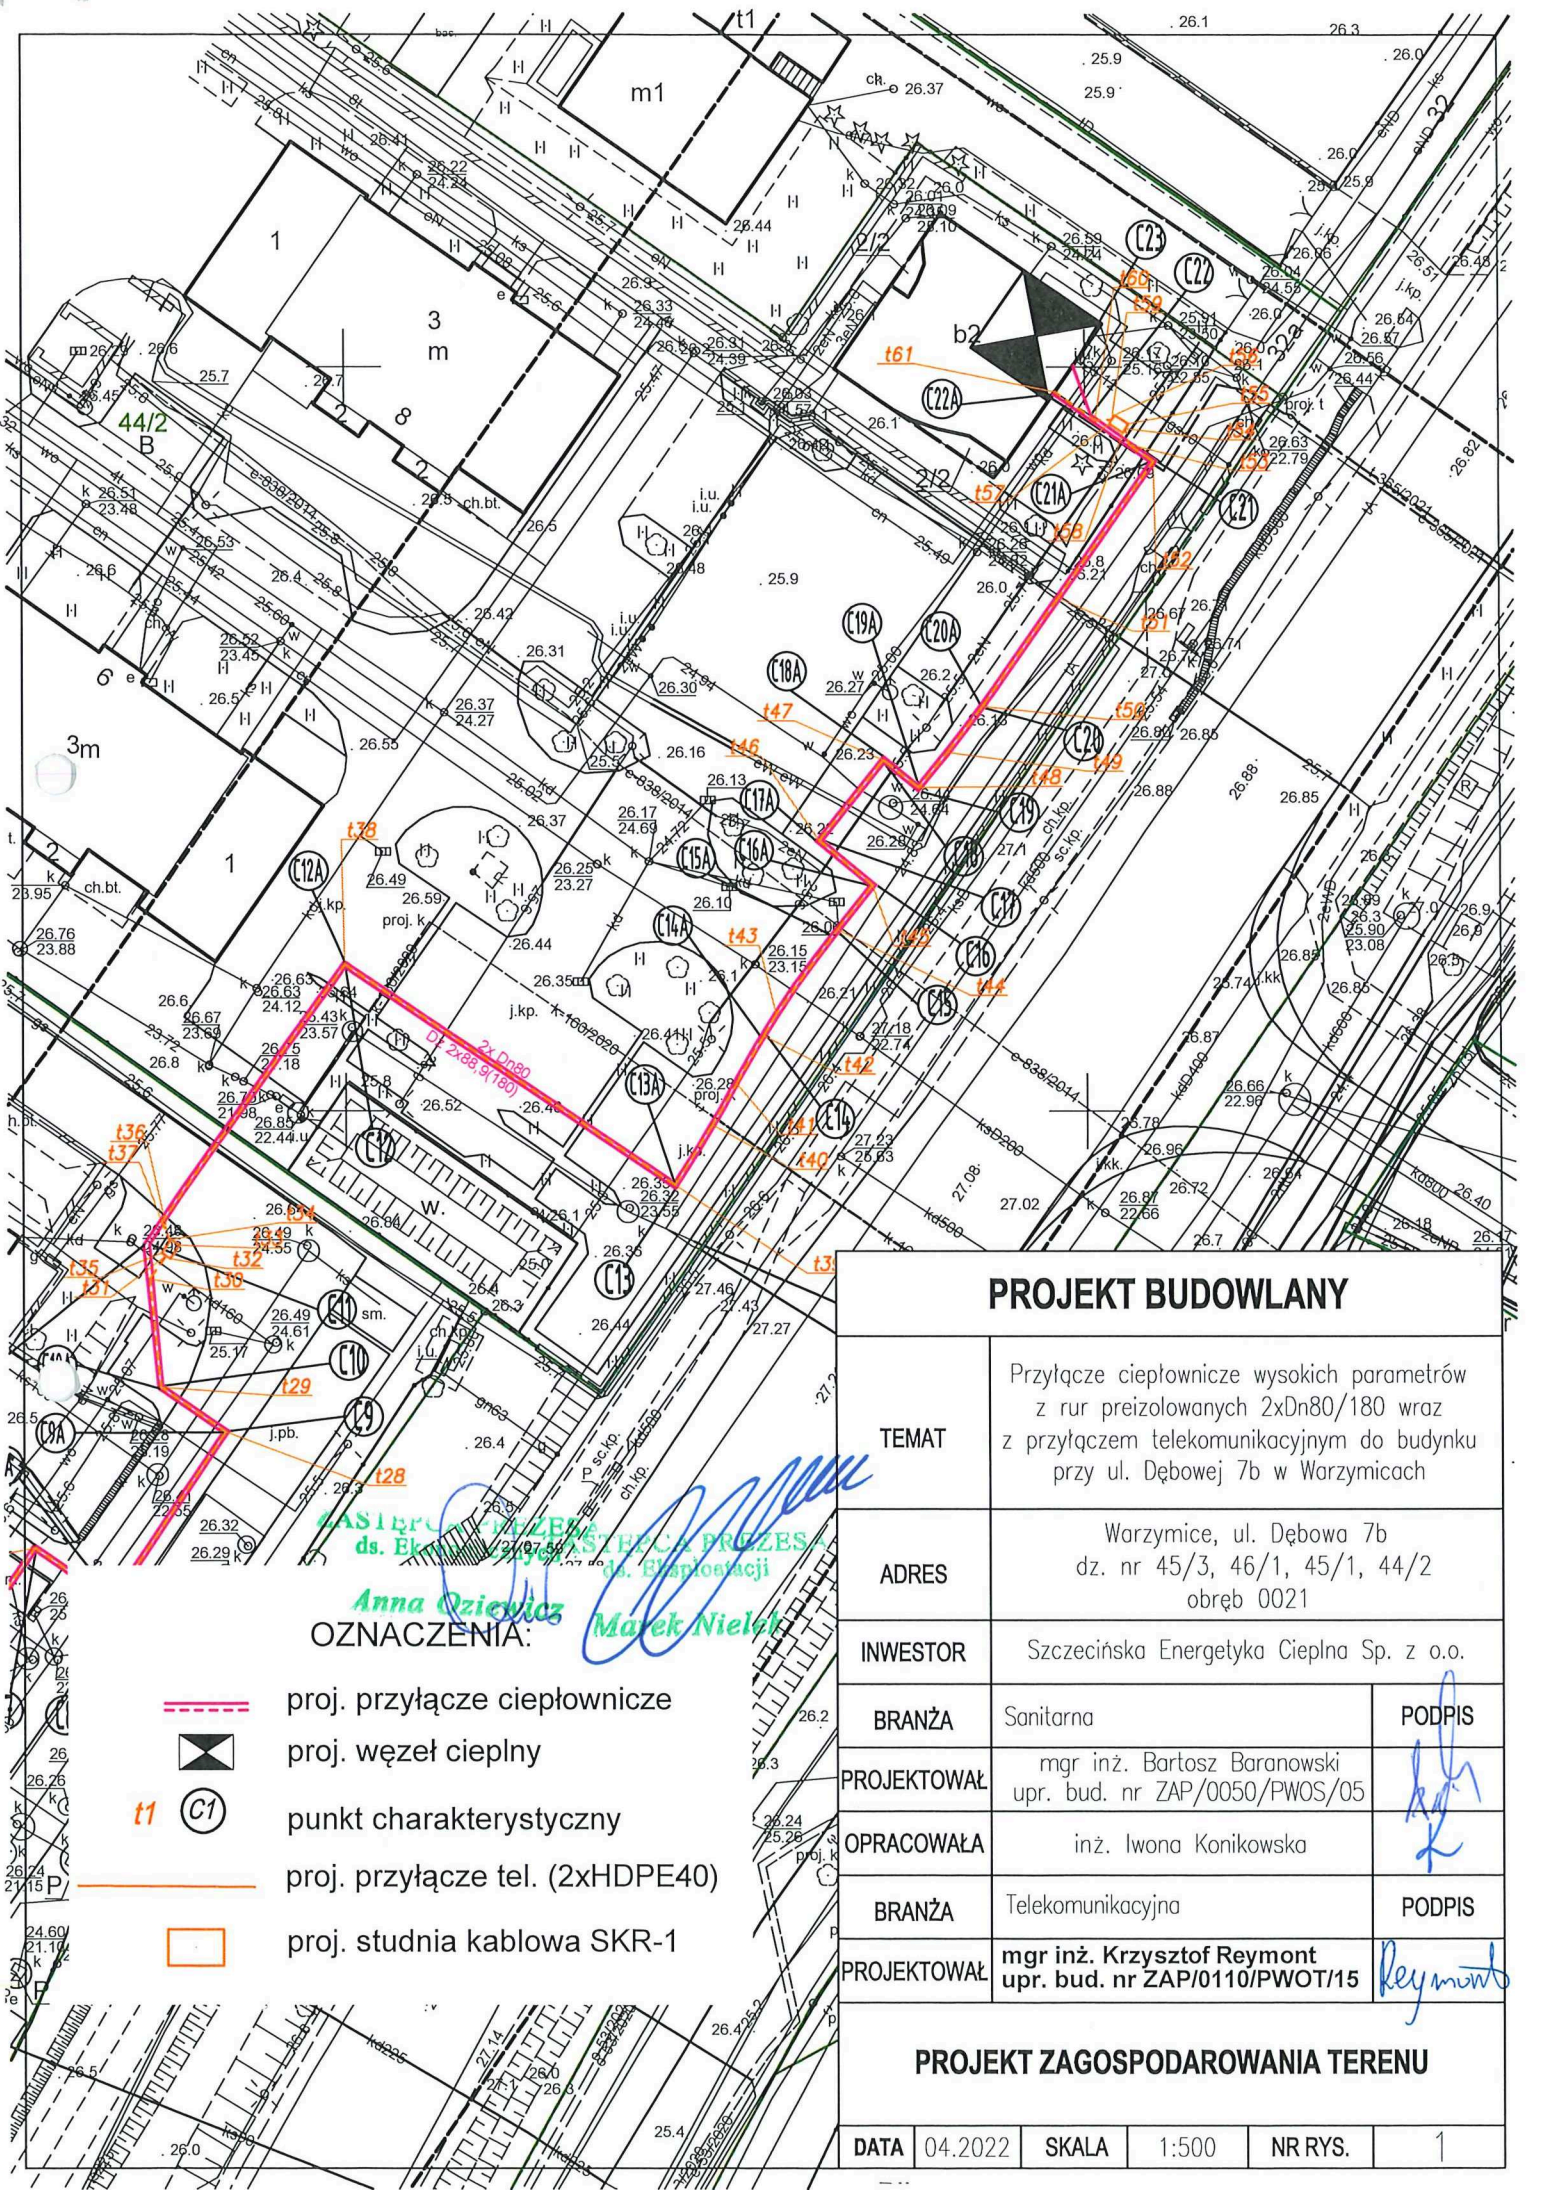



- proj. przyłącze ciepłownicze
- proj. węzeł cieplny
- punkt charakterystyczny
- proj. przyłącze tel. (2xHDPE40)
- proj. studnia kablowa SKR-1

**OZNACZENIA:**  
Anna Oziębicz  
Marek Nielek

PROJEKT BUDOWLANY			
TEMAT	Przyłącze ciepłownicze wysokich parametrów z rur preizolowanych 2xDn80/180 wraz z przyłączem telekomunikacyjnym do budynku przy ul. Dębowej 7b w Warzymicach		
ADRES	Warzymice, ul. Dębowa 7b dz. nr 45/3, 46/1, 45/1, 44/2 obręb 0021		
INWESTOR	Szczecińska Energetyka Ciepła Sp. z o.o.		
BRANŻA	Sanitarna	PODPIS	
PROJEKTOWAŁ	mgr inż. Bartosz Baranowski upr. bud. nr ZAP/0050/PWOS/05		
OPRACOWAŁA	inż. Iwona Konikowska		
BRANŻA	Telekomunikacyjna	PODPIS	
PROJEKTOWAŁ	mgr inż. Krzysztof Reymont upr. bud. nr ZAP/0110/PWOT/15		
PROJEKT ZAGOSPODAROWANIA TERENU			
DATA	04.2022	SKALA	1:500
NR RYS.			1