

524/352/22

71P

Szczecin, dnia

WPLYNĘŁO

04.08.2022
DEC/EGT/16804/22
Szczecińska Energetyka
Ciepła Sp. z o.o.

Szczecińska Energetyka Ciepła
70-653 Szczecin,
ul. Zbożowa 4

Dotyczy: Prawa do dysponowania nieruchomością na cele budowlane na czas budowy przyłącza ciepłowniczego wraz z przyłączem telekomunikacyjnym do budynku przy ul. Dębowej 7b w Warzemicach

Przekazujemy na rzecz Szczecińskiej Energetyki Ciepłej prawo do dysponowania nieruchomością na cele budowlane w rozumieniu art. 4 Ustawy z dnia 7 lipca 1994r. Prawo Budowlane w odniesieniu do nieruchomości określonej w ewidencji gruntów jako działka o numerze: **dz. nr 45/3 obręb 0021 Warzymice** na czas realizacji zamierzenia budowlanego polegającego na budowie przyłącza ciepłowniczego wysokich parametrów z rur preizolowanych 2x Dn80 (2x Dz88,9/180) wraz z przyłączem telekomunikacyjnym 2x HDPE40 do budynku przy ul. Dębowej 7b w Warzemicach.


Informujemy, że nie wnosimy zastrzeżeń do przedstawionej trasy przyłącza ciepłowniczego wraz z kanalizacją teletechniczną na projekcie zagospodarowania terenu 1:500, który stanowi załącznik do niniejszego pisma.

Załączniki:

- Projekt zagospodarowania terenu w skali 1:500 – 1 egz.

Wspólnota Mieszkaniowa
Irysowa 6a,7a,7b,7c
71-072 Szczecin ul. Sikorskiego 20/4
NIP: 851 32 16 229

Uprache Adamczyk - ywse
Spyciata Hlata
Boż Dabrowski

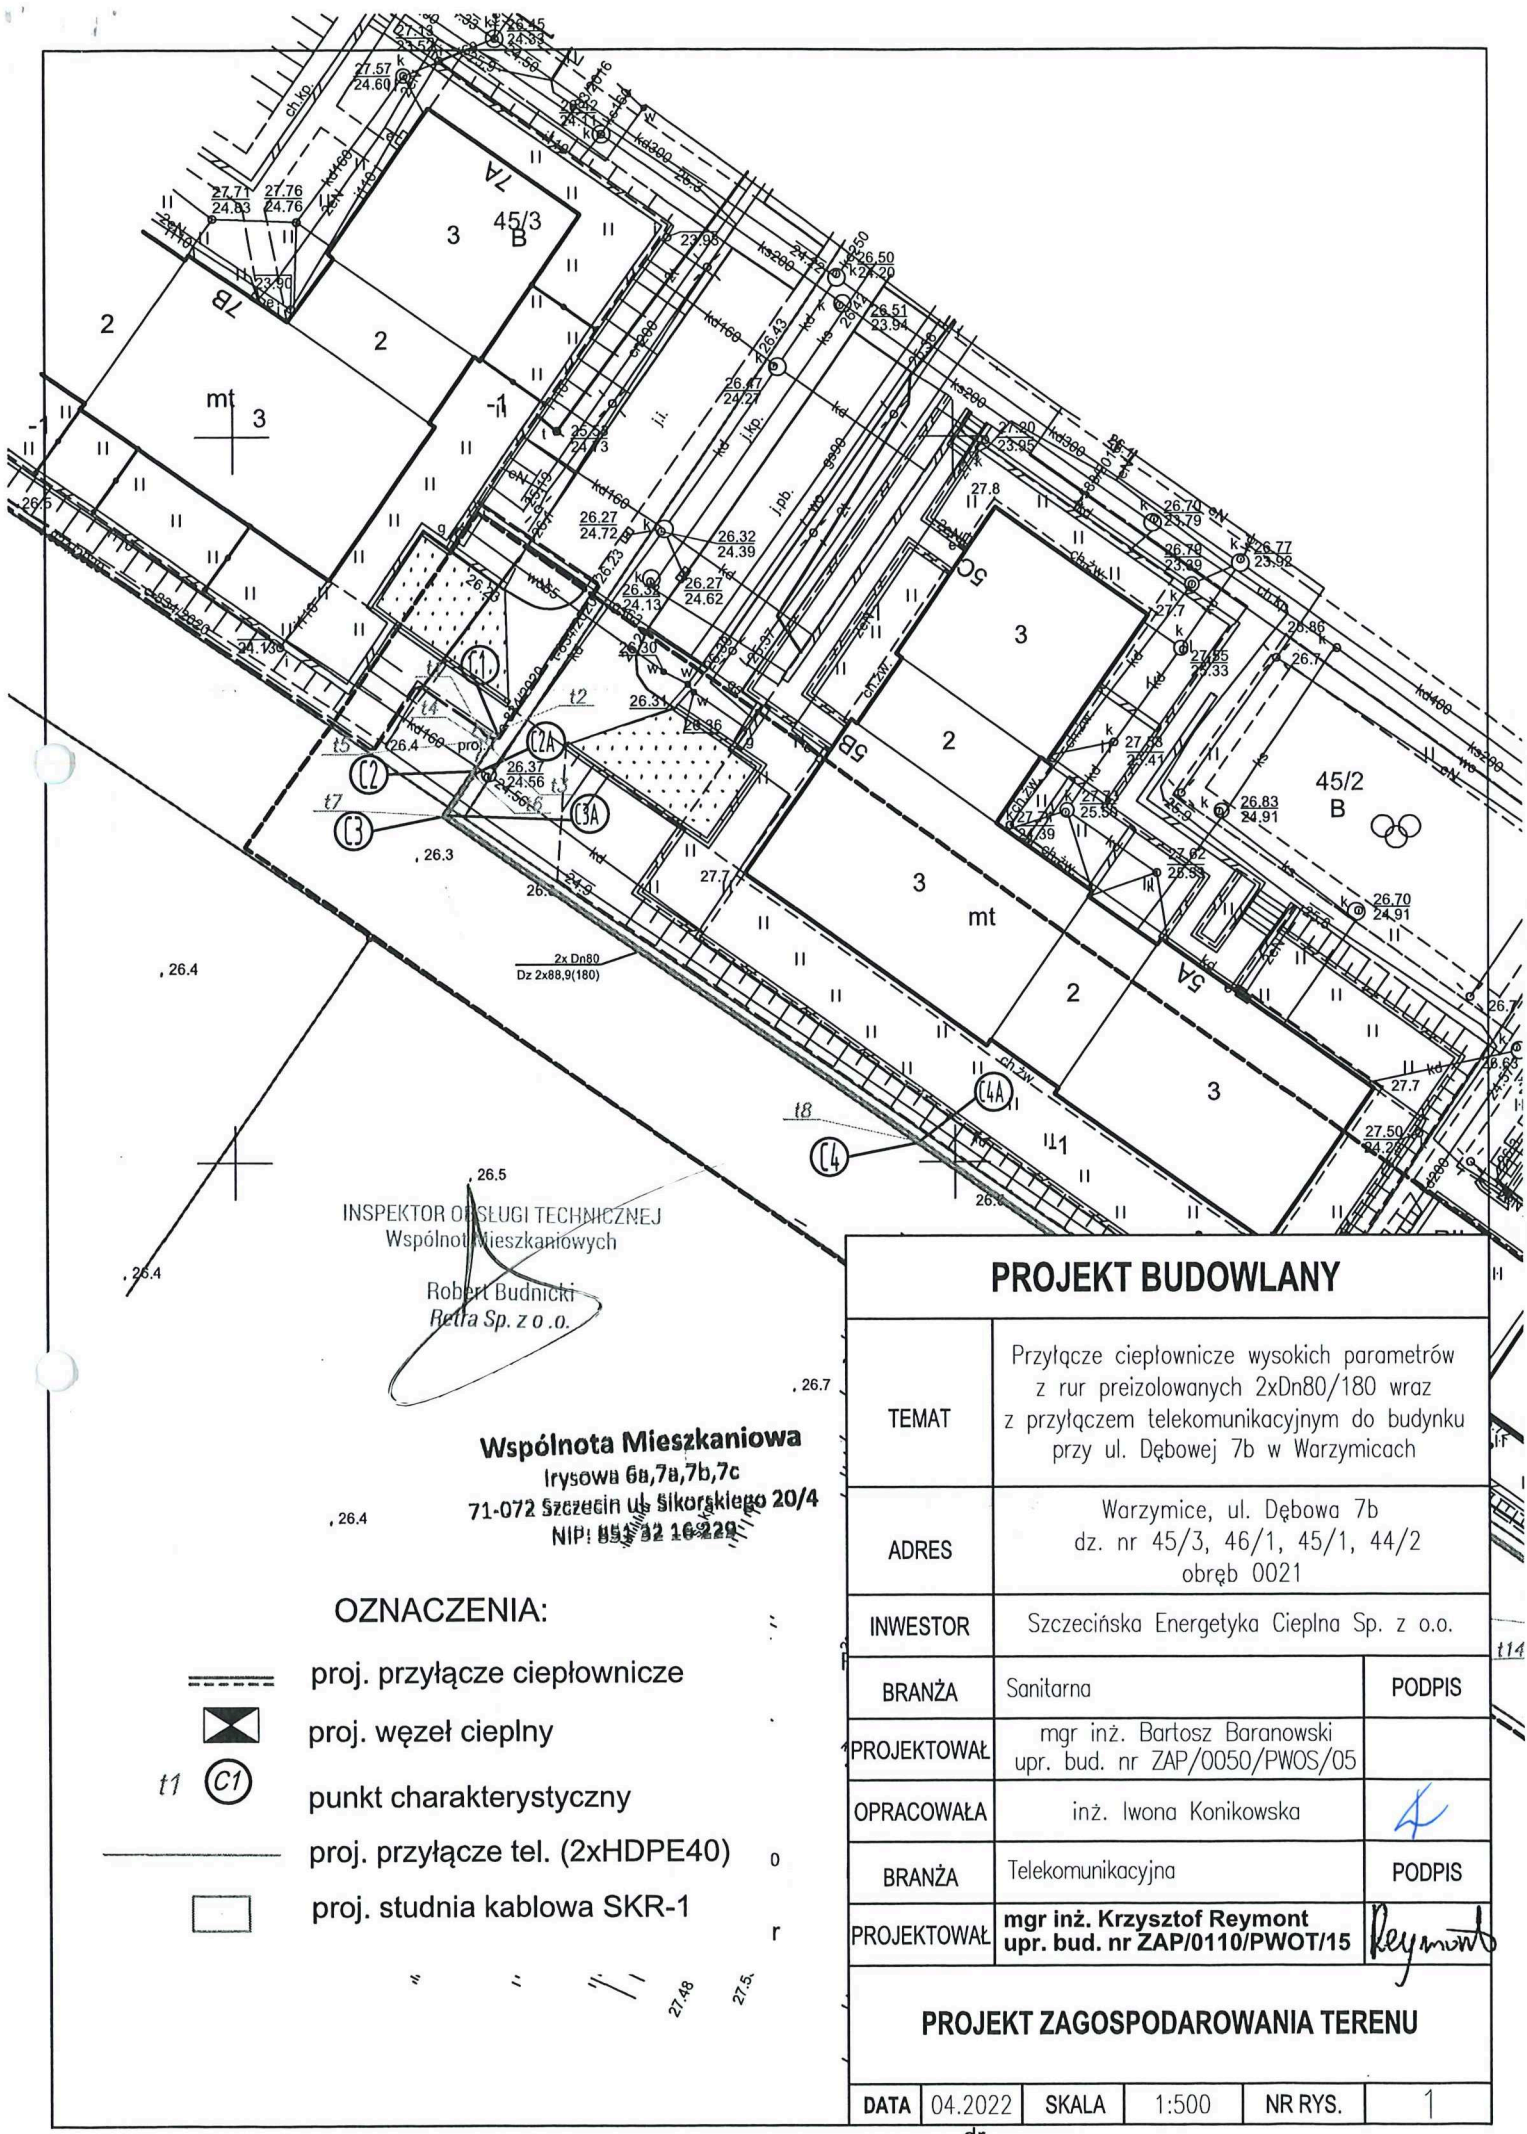






INSPEKTOR OŚLUGI TECHNICZNEJ
Wspólnoty Mieszkaniowych

Robert Budnicki
Retra Sp. z o.o.

Wspólnota Mieszkaniowa
Irysowa 6a,7a,7b,7c
71-072 Szczecin ul. Sikorskiego 20/4
NIP: 851-3216-229

OZNACZENIA:

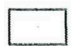-  proj. przyłączy ciepłownicze
-  proj. węzeł cieplny
-  punkt charakterystyczny
-  proj. przyłączy tel. (2xHDPE40)
-  proj. studnia kablowa SKR-1

PROJEKT BUDOWLANY

TEMAT	Przyłącze ciepłownicze wysokich parametrów z rur preizolowanych 2xDn80/180 wraz z przyłączem telekomunikacyjnym do budynku przy ul. Dębowej 7b w Warzymicach	
ADRES	Warzymice, ul. Dębowa 7b dz. nr 45/3, 46/1, 45/1, 44/2 obręb 0021	
INWESTOR	Szczecińska Energetyka Ciepła Sp. z o.o.	
BRANŻA	Sanitarna	PODPIS
PROJEKTOWAŁ	mgr inż. Bartosz Baranowski upr. bud. nr ZAP/0050/PWOS/05	
OPRACOWAŁA	inż. Iwona Konikowska	
BRANŻA	Telekomunikacyjna	PODPIS
PROJEKTOWAŁ	mgr inż. Krzysztof Reymont upr. bud. nr ZAP/0110/PWOT/15	

PROJEKT ZAGOSPODAROWANIA TERENU

DATA	04.2022	SKALA	1:500	NR RYS.	1
------	---------	-------	-------	---------	---