

718/780/n
WPŁYNEŁO
SEC/472/22
11. 07. 2022
Szczecińska Energetyka
Ciepła Sp. z o.o.

Szczecin, dnia 20.06.2022r.

Szczecińska Energetyka Ciepła
70-653 Szczecin,
ul. Zbożowa 4

Dotyczy: Prawa do dysponowania nieruchomością na cele budowlane na czas budowy przyłączy ciepłowniczych wraz z przyłączami telekomunikacyjnymi do budynku przy ul. Irysowej 1a i Dębowej 7b w Warzymicach


Przekazujemy na rzecz Szczecińskiej Energetyki Ciepłej prawo do dysponowania nieruchomością na cele budowlane w rozumieniu art. 4 Ustawy z dnia 7 lipca 1994r. Prawo Budowlane w odniesieniu do nieruchomości określonej w ewidencji gruntów jako działka o numerze: **dz. nr 45/1 obręb 0021 Warzymice** na czas realizacji zamierzenia budowlanego polegającego na budowie przyłączy ciepłowniczych wysokich parametrów z rur preizolowanych 2x Dn80 (2x Dz88,9/180), 2x Dn65 (2x Dz76,1/160) wraz z przyłączami telekomunikacyjnymi 2x HDPE40 do budynku przy ul. Irysowej 1a i Dębowej 7b w Warzymicach.


Informujemy, że nie wnosimy zastrzeżeń do przedstawionej trasy przyłączy ciepłowniczych wraz z kanalizacją teletechniczną na projekcie zagospodarowania terenu 1:500, który stanowi załącznik do niniejszego pisma.

Załączniki:

- Projekt zagospodarowania terenu

w skali 1:500 – 1 egz.

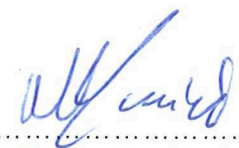
.....
Przedsiębiorca

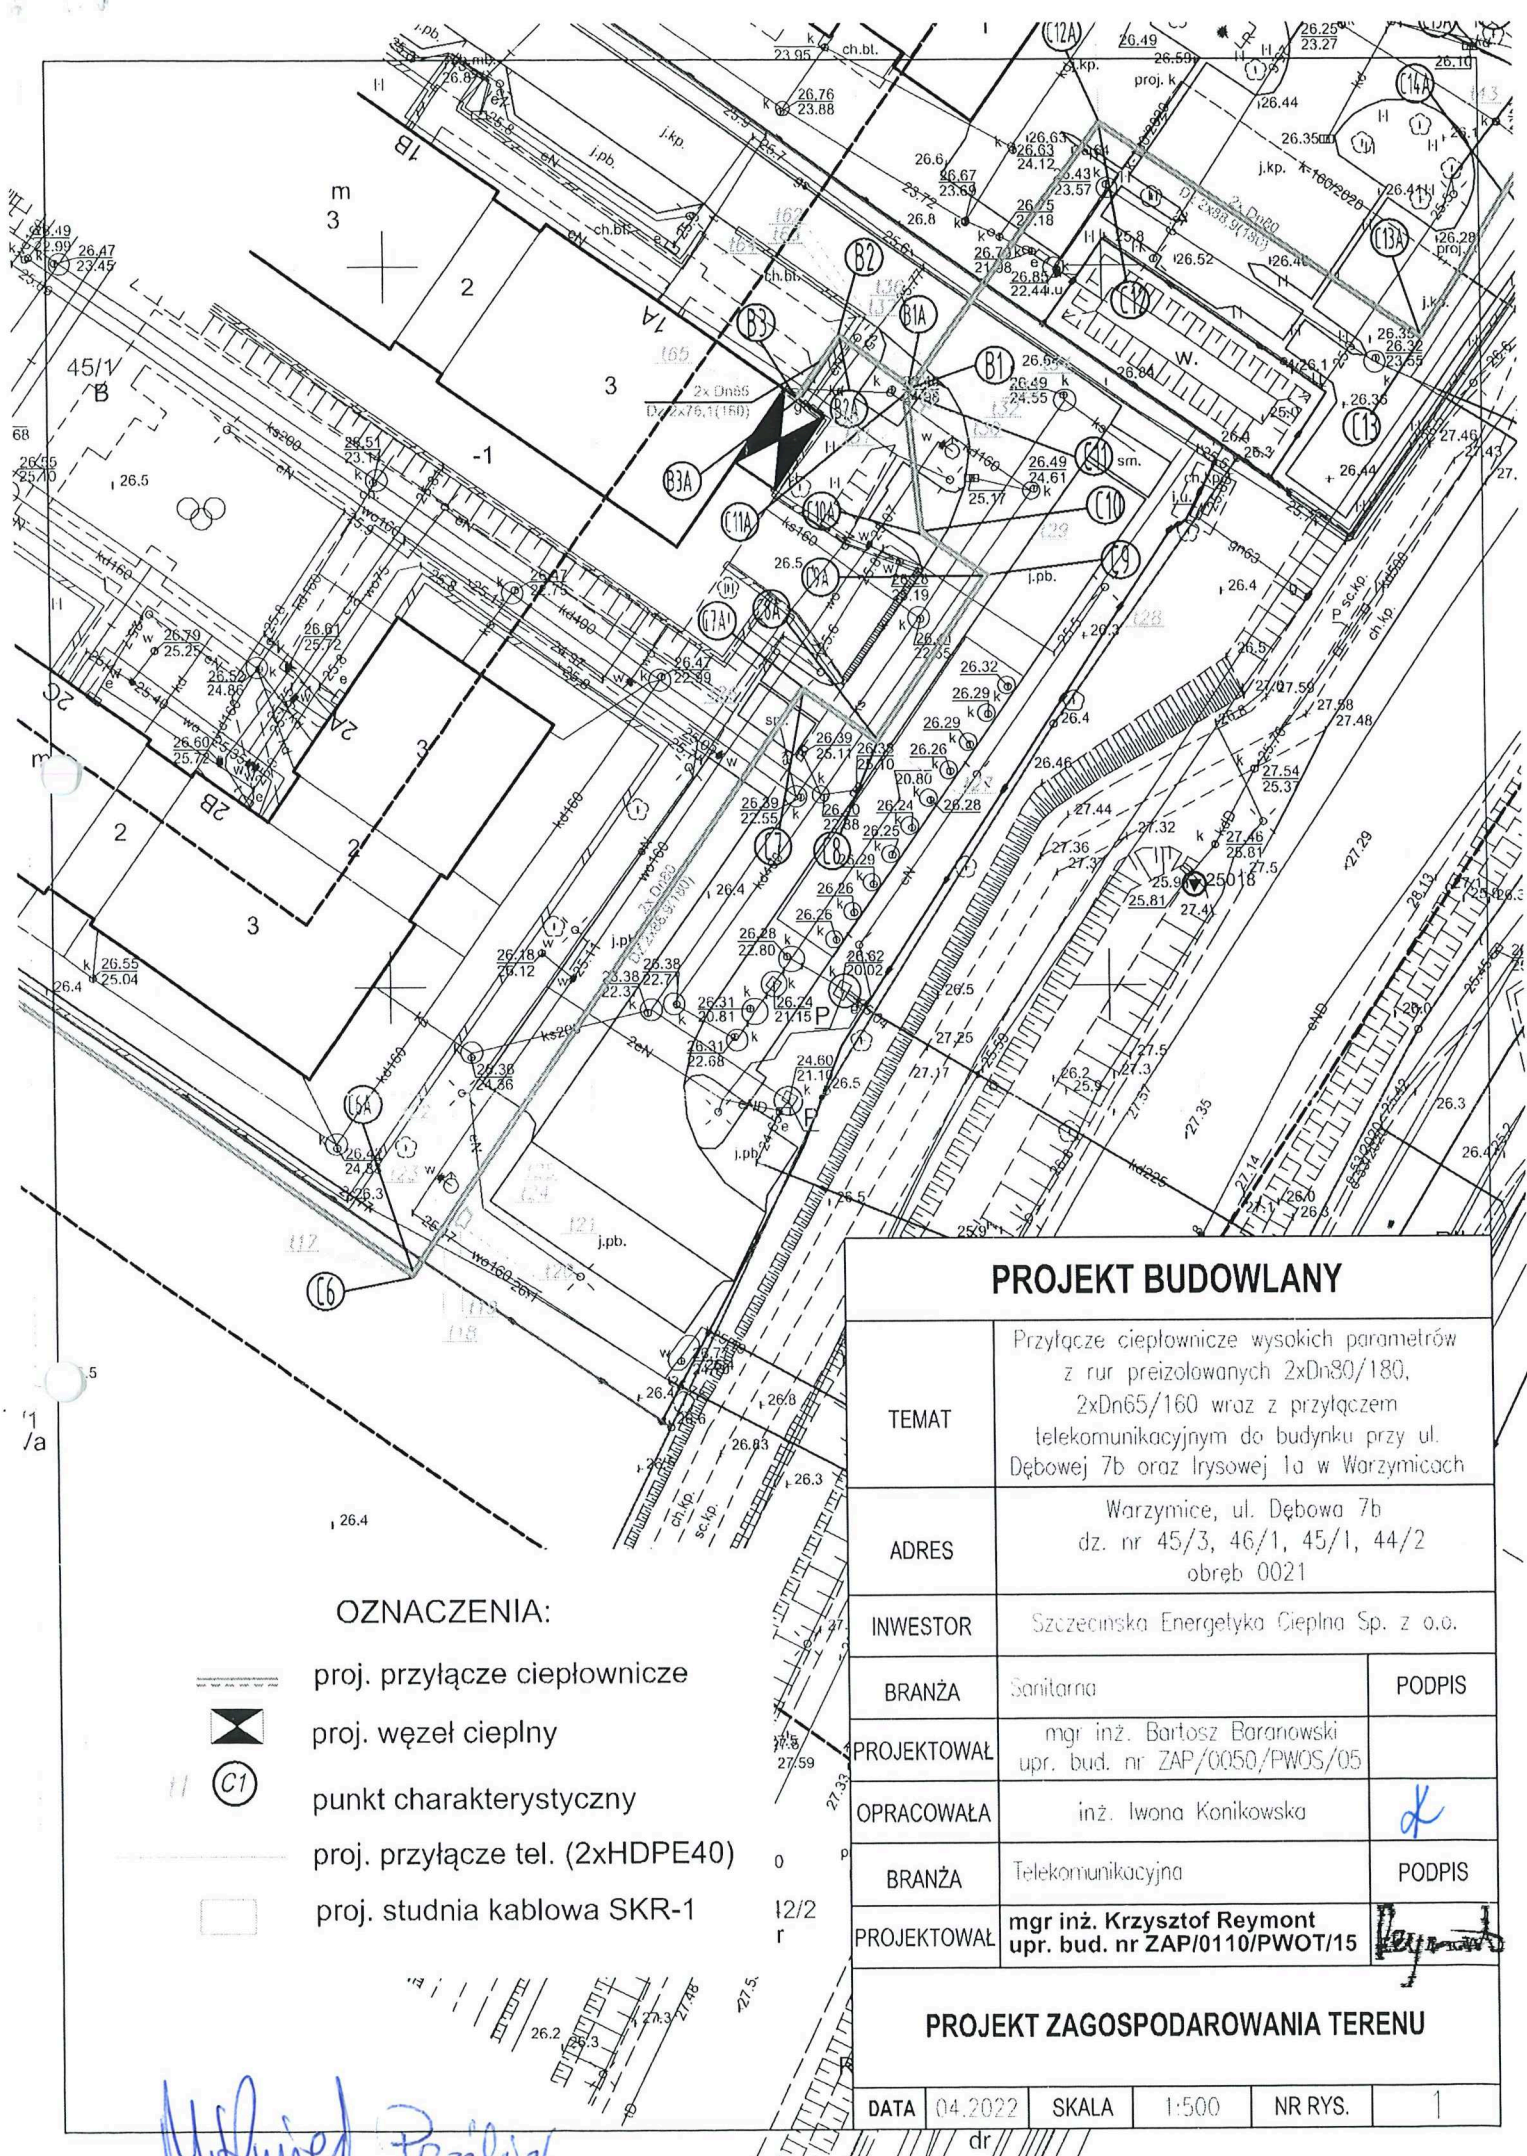

OZNACZENIA:



proj. przyłącze ciepłownicze



proj. węzeł cieplny



punkt charakterystyczny




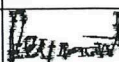
proj. przyłącze tel. (2xHDPE40)



proj. studnia kablowa SKR-1

Michał Pezdek

PROJEKT BUDOWLANY

TEMAT	Przyłącze ciepłownicze wysokich parametrów z rur preizolowanych 2xDn80/180, 2xDn65/160 wraz z przyłączem telekomunikacyjnym do budynku przy ul. Dębowej 7b oraz Irysowej 1a w Warzycicach		
ADRES	Warzycice, ul. Dębowa 7b dz. nr 45/3, 46/1, 45/1, 44/2 obręb 0021		
INWESTOR	Szczecińska Energetyka Ciepła Sp. z o.o.		
BRANŻA	Sanitarna		PODPIS
PROJEKTOWAŁ	mgr inż. Bartosz Baranowski upr. bud. nr ZAP/0050/PWOS/05		
OPRACOWAŁA	inż. Iwona Konikowska		
BRANŻA	Telekomunikacyjna		PODPIS
PROJEKTOWAŁ	mgr inż. Krzysztof Reymont upr. bud. nr ZAP/0110/PWOT/15		

PROJEKT ZAGOSPODAROWANIA TERENU

DATA	04.2022	SKALA	1:500	NR RYS.	1
------	---------	-------	-------	---------	---