


# MAPA DO CELÓW PROJEKTOWYCH

<p><b>OBIEKT:</b> Warzymice dz. 44/2, 45/1, 45/2</p> <p><b>Obszar:</b> Warzymice</p> <p><b>Gmina:</b> Kolbaskowo</p> <p><b>Powiat:</b> 3211 Policki</p> <p><b>Województwo:</b> 32 Zachodniopomorskie</p>	<p><b>Przedsiębiorstwo Geodezyjne "INWAR" Sp. z o.o.</b></p> <p>ul. Piaskowa 101 72-010 Police biuro@inwar.eu 602 768 152</p> <p>(jednostka wykonawstwa geodezyjnego)</p>
<p><b>SKALA:</b> 1:500</p> <p><b>Układ współrzędnych:</b> PUWG 2000</p> <p><b>Układ odniesienia wysokości:</b> PL-EVRF2007-NH</p> <p><b>Kierownik roboty</b></p> <p>Paweł Myłka, upr.nr 22474 - 1</p>	<p><b>Wykonano metodą:</b> a) <del>rastrówkę</del>-b) wektorowo:</p> <p>skanowanie, kalibracja, digitalizacja rastra</p> <p><b>Wykonano w ramach roboty geodezyjnej:</b></p> <p>GK 6640.2917.2021</p> <p><b>Zgłoszonej w WGKiK SP w Policach</b></p>
<p><b>Mapę do celów projektowych sporządzono przy wykorzystaniu:</b></p> <p>1. Mapy zasadniczej w skali 1:500 sekcje:</p> <p>5.199.16.14.1.4, 5.199.16.14.2.3, 5.199.16.14.2.1</p> <p>2. <del>Danych branżowych części uzbrojenia podziemnego</del></p> <p>3. Pomiaru zieleni wysokiej i pomników przyrody oraz pomiaru innych obiektów wskazanych przez projektanta</p> <p>4. <del>Opisanych geodezyjnie elementów planu zagospodarowania – przetranszowanego (linie rozgraniczające, linie regulacyjne, osie ulic)</del></p>	<p>W zakresie opracowania znajdują się punkty osnowy geodezyjnej nr: 25018</p> <p>podlegające ochronie na podst.art.15, art.48 ust.1 pkt 3 ustawy Prawo geodezyjne i kartograficzne</p> <p>Granice i nr działek ewidencyjnych według danych WGKiK SP w Policach, 27.09.2021 r.</p>
<p><b>Na mapie do celów projektowych wykazano następujące uzgodnione przez ZUDP projekty sieci uzbrojenia terenu:</b></p> <p>c. t-834/2020</p> <p>c. t-365/2021 e-838/2014</p> <p>k-160/2020</p>	<p><b>Rejestracja:</b></p>
<p><b>Informacje dodatkowe</b></p> <p>1. <del>Redakcja znaków zgodna z Rozporządzeniem MAiC z dnia 02.11.2015r. (Dz. U. 2015 poz. 2028)</del></p> <p>3. Mapa nadaje się do celów projektowych w zakresie pomiaru.</p> <p>4. Mapa sporządzona została zgodnie z rozp. Ministra Rozwoju z dnia 18.08.2020r. (Dz.U. 2020 poz. 1429)</p> <p>5. Wszystkie trwałe obiekty budowlane podlegają wytyczeniu przez jednostkę wykonawstwa geodezyjnego.</p> <p>6. Nie wyklucza się istnienia w terenie również uzbrojenia, o którym brak było informacji branżowych i nie zostały odnotowane w terenie w czasie inwentaryzacji geodezyjnej.</p> <p>7. Mapa nie dotyczy przypadku przepisanego §31.1.4 rozp. Ministra Rozwoju z dnia 18.08.2020r. (Dz.U. 2020 poz. 1429)</p> <p>8. Udośćpienie i rozpowszechnianie otrzymanych materiałów jest zabronione art.18 Ustawy Prawo Geodezyjne i Kartograficzne (Dz. U. z 2010 r. nr 193, poz. 1267 ze zm.)</p>	<p>Oświadczam, że oparte technicznie zawartości rezultaty prac geodezyjnych, w wyniku których powstał niniejszy dokument uzyskał pozytywny wynik weryfikacji.</p> <p>Identyfikator zgłoszenia pracy geod.: GK.6640.2917.2021</p> <p>Identyfikator materiału zasobu: P.3211.2021.3143</p> <p>Protokół weryfikacji: Nr 1 z dnia 14.10.2021</p> <p>Organ służby geodezyjnej i kartograf. który otrzymał zgłoszenie/pracy geod.: Starosta Policki</p> <p>Wykonawca prac geodezyjnych: Przedsiębiorstwo Geodezyjne INWAR Sp. z o.o.</p> <p>Ju. Piaskowa 101/214, 72-010 Police</p> <p>Jestem świadomy odpowiedzialności karnej za złożenie fałszywego oświadczenia.</p> <p>Imię, nazwisko i kierownictwa pracy GEODETA mgr inż. Paweł Myłka</p>
<p><b>Uzbrojenie podziemne opracowano na podstawie:</b></p> <p>1. Pośredniego ustalenia przebiegu aparaturą elektromagnetyczną z literą A</p> <p>2. Bezpośrednich pomiarów przykoniecznych - bez liter</p> <p>W związku z tym w całości nie gwarantuję się kompetencji, a dokładności podania uzbrojenia na mapie może być niższa od dokładności kartometrycznej mapy</p>	<p><b>Wykonano w ramach roboty geodezyjnej:</b></p> <p>GK 6640.2917.2021</p>
<p><b>Aktualność mapy do celów projektowych na dzień:</b></p> <p>01.10.2021 r.</p>	<p><b>Rejestracja:</b></p> <p>Paweł Myłka</p>

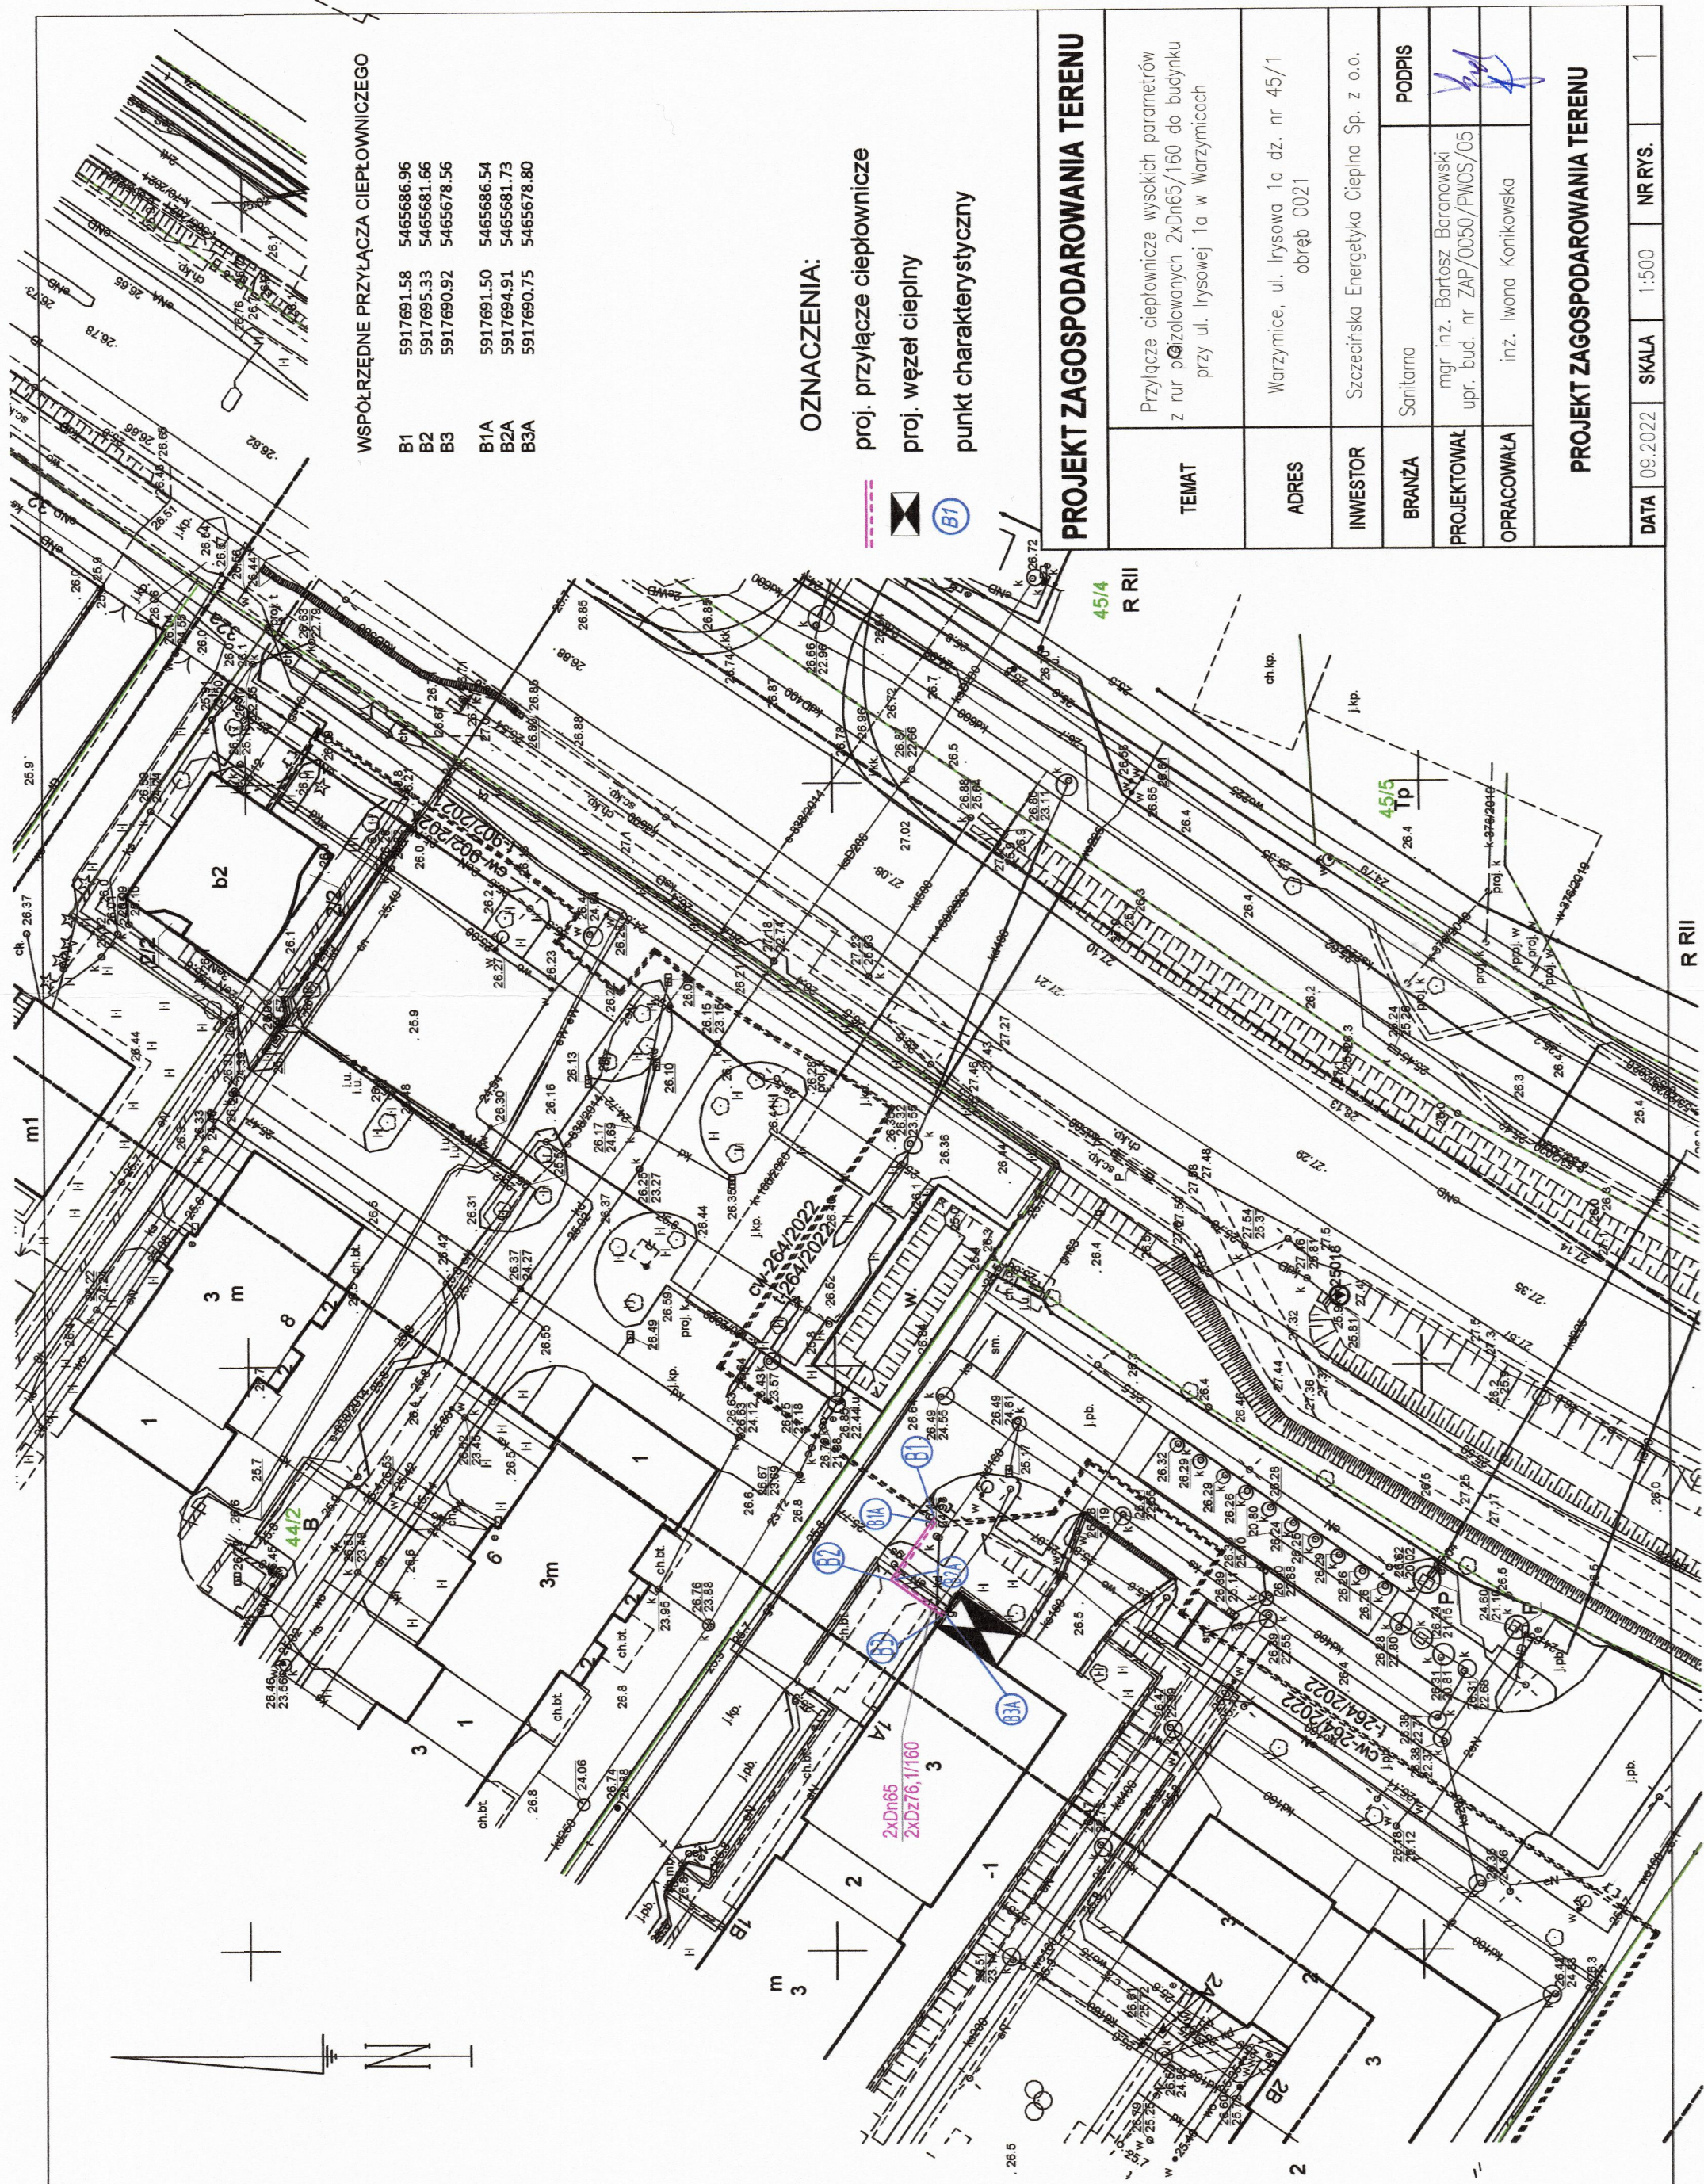

## OZNACZENIA:

## proj. przyłącze ciepłownicze

**proj. węzeł cieplny**

**punkt charakterystyczny**

# PROJEKT ZAGOSPODAROWANIA TERENU

TEMAT	Przyłądowe ciepłownice wysokich parametrów z rur izolowanych 2xĐn65/160 do budynku przy ul. Irynowej 1a w Warzymicach		
ADRES	Warzymice, ul. Irynowa 1a dz. nr 45/1 obręb 0021		
INWESTOR	Szczecińska Energetyka Ciepła Sp. z o.o.		
BRANŻA	Sanitarna	PODPIS	
PROJEKTOWAŁ	mgr inż. Bartosz Baranowski upr. bud. nr ZAP/0050/PWOS/05		
OPRACOWAŁA	inż. Iwona Konikowska		
PROJEKT ZAGOSPODAROWANIA TERENU			
DATA	09.2022	SKALA	1:500
		NR RYS.	1