


KOMORA K14-16

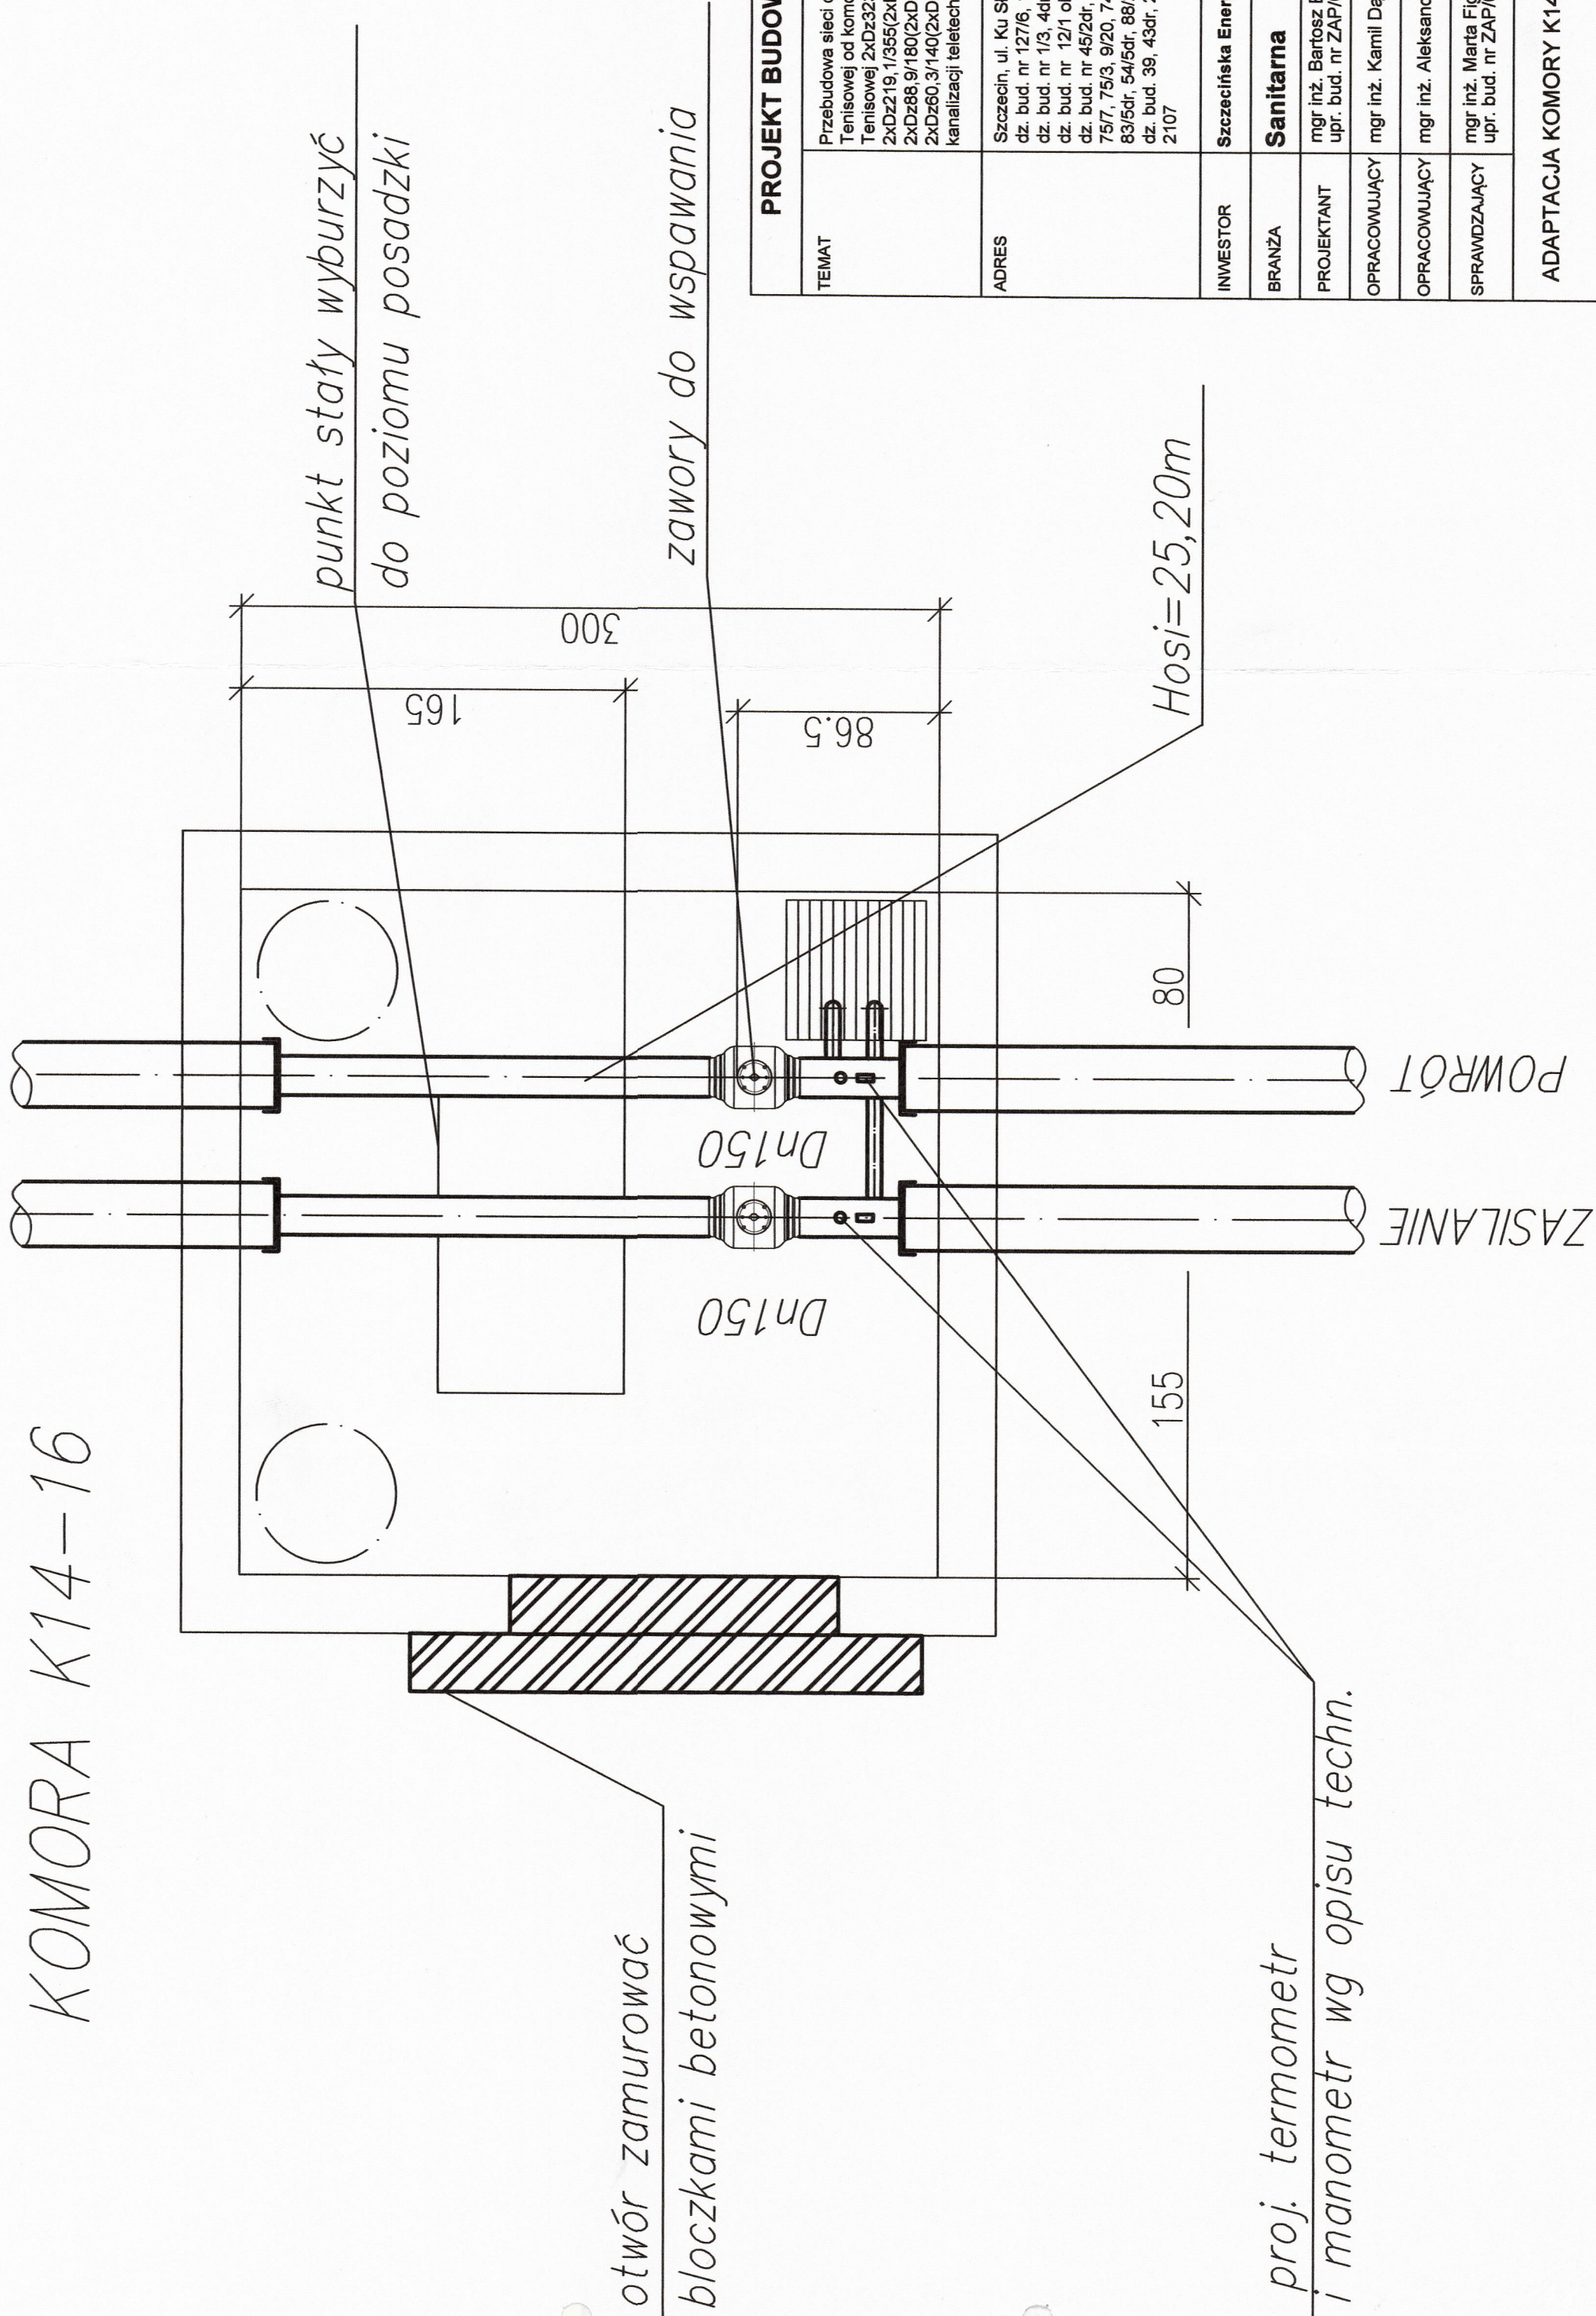

| PROJEKT BUDOWLANY -WYKONAWCZY |  |
|-------------------------------|--|
| TEMAT                         | Przebudowa sieci ciepłowniczej wzdłuż ulicy Ku Słońcu, Tenisowej od komory K14 do sieci preizolowanej wzdłuż ul. Tenisowej 2xDz323,9/500(2xDn300), 2xDz273/450(2xDn250), 2xDz219, 1/355(2xDn200), 2xDz168,3/280(2xDn150), 2xDz88,9/180(2xDn80), 2xDz76, 1/160(2xDn65), 2xDz60,3/140(2xDn50) wraz z budową telekomunikacyjnej kanalizacji teletechnicznej 2xRHDPPE 40x3,7mm                                     |
| ADRES                         | Szczecin, ul. Ku Słońcu, Tenisowa<br>dz. bud. nr 127/6, 127/3 obręb 2112<br>dz. bud. nr 1/3, 4dr, 2/6, 3/5 obręb 2113<br>dz. bud. nr 12/1 obręb 2103<br>dz. bud. nr 45/2dr, 46/1dr, 58, 44dr, 7/4, 7/5, 7/6, 43dr, 75/6, 75/7, 75/3, 9/20, 74/3, 9/31dr, 90dr, 83/3dr, 83/8, 92, 83/7, 83/5dr, 54/5dr, 88/2, 69/15, 89dr obręb 2106<br>dz. bud. 39, 43dr, 2/30, 19, 3/5, 3/9, 30/1, 2/33dr, 10/14dr obręb 2107 |
| INWESTOR                      | Szczecińska Energetyka Ciepła Sp. z o.o.   |
| BRANŻA                        | Sanitarna  |
| PROJEKTANT                    | mgr inż. Bartosz Baranowski<br>upr. bud. nr ZAP/0050/PWOS/05   |
| OPRACOWUJĄCY                  | mgr inż. Kamil Dąbkowski   |
| OPRACOWUJĄCY                  | mgr inż. Aleksandra Bronicka-Błaszczuk   |
| SPRAWDZAJĄCY                  | mgr inż. Marta Figiel<br>upr. bud. nr ZAP/0080/POOS/14   |
| ADAPTACJA KOMORY K14-16       |  |
| DATA                          | 08.2020  |
| SKALA                         | 1:25   |
| NR RYS.                       | 6  |