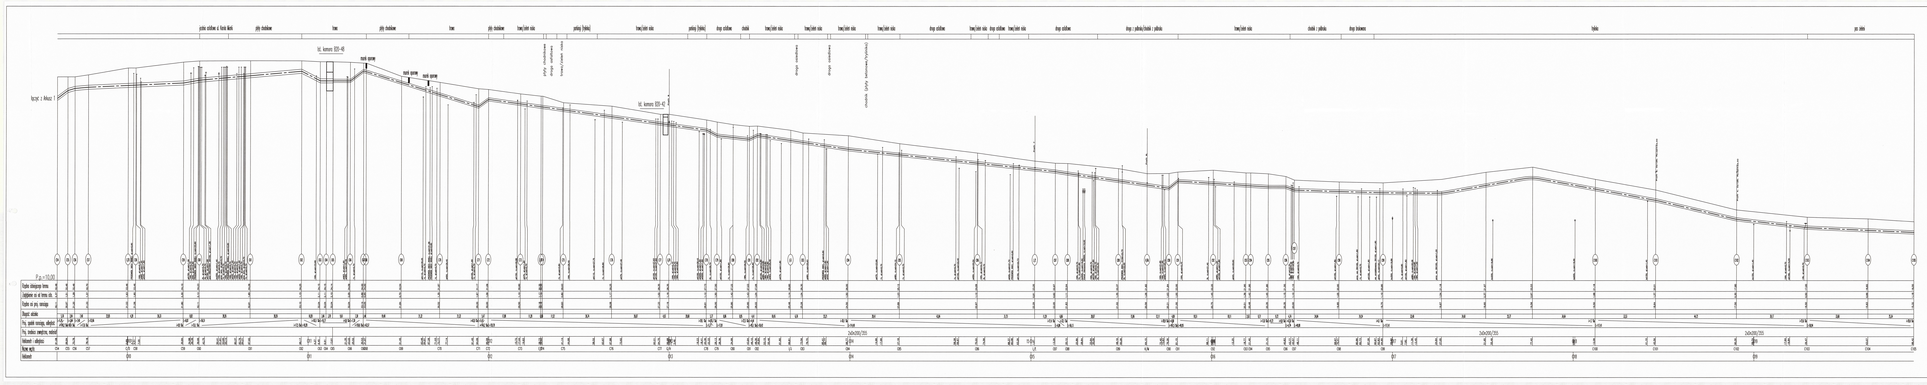
ul. komun 035-40
ul. komun 035-42
ul. komun 014-16
Profil 7
Profil 8
Profil 9
Profil 10
Profil 11
Pochodnia 1180,750
Pochodnia 1180,750
Pochodnia 1180,750